



MĀRUPĪTES MEŽAPARKA ESOŠĀ GĀJĒJU UN VELOSIPĒDU KUSTĪBA
 M 1:2500

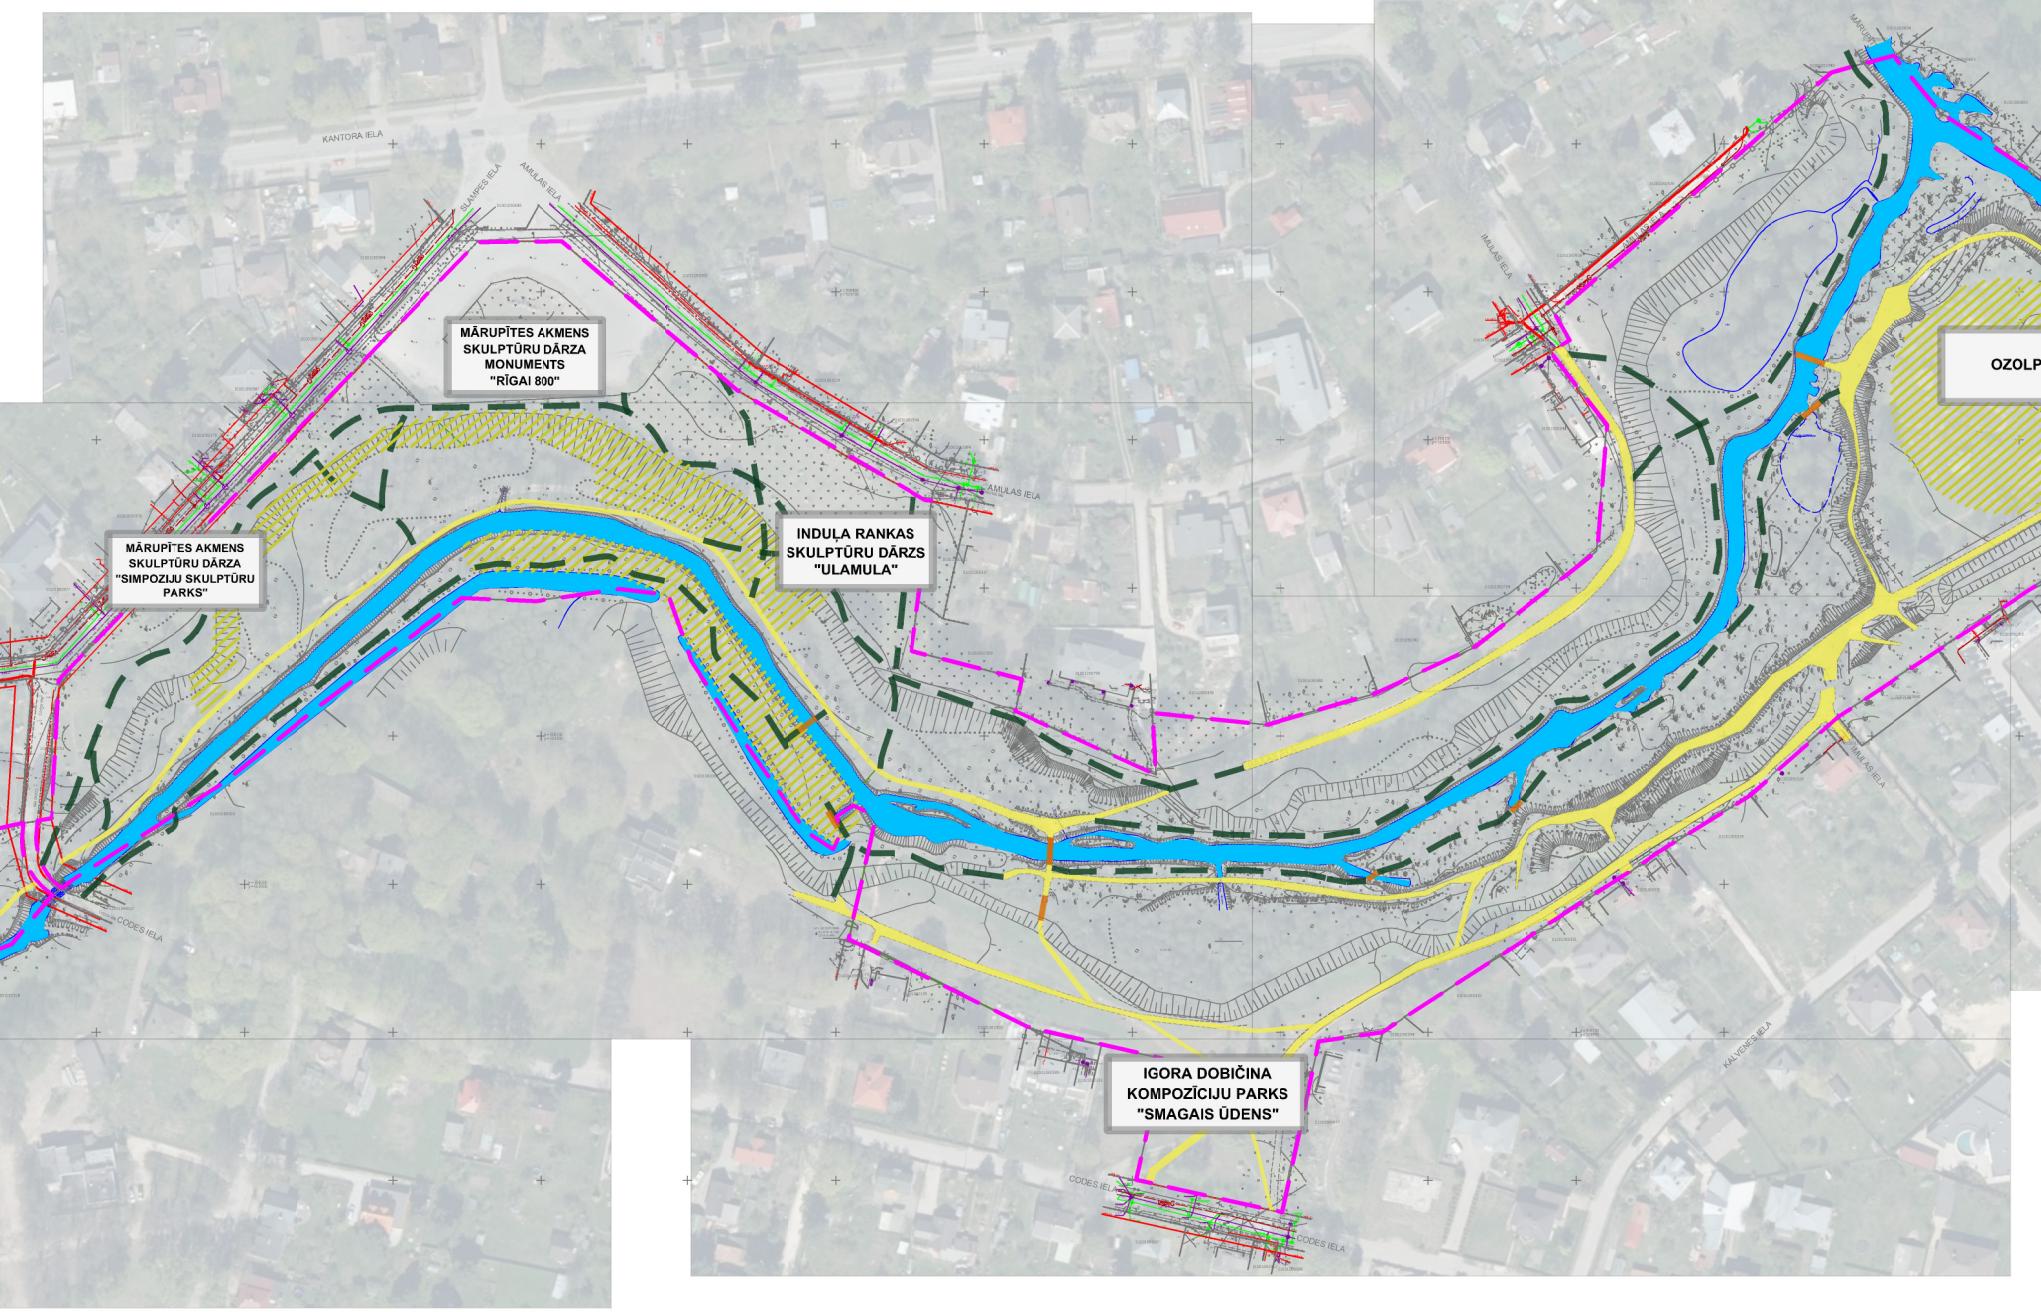

APZĪMĒJUMI	
	Teritorijas robeža
	Mārupīte
	Kopīgs gājēju un velosipēdu ceļš
	Esoša koka laipu un tilts pāri Mārupītei
	Gājēju iestāigāta taka
	Velokroso trases teritorija

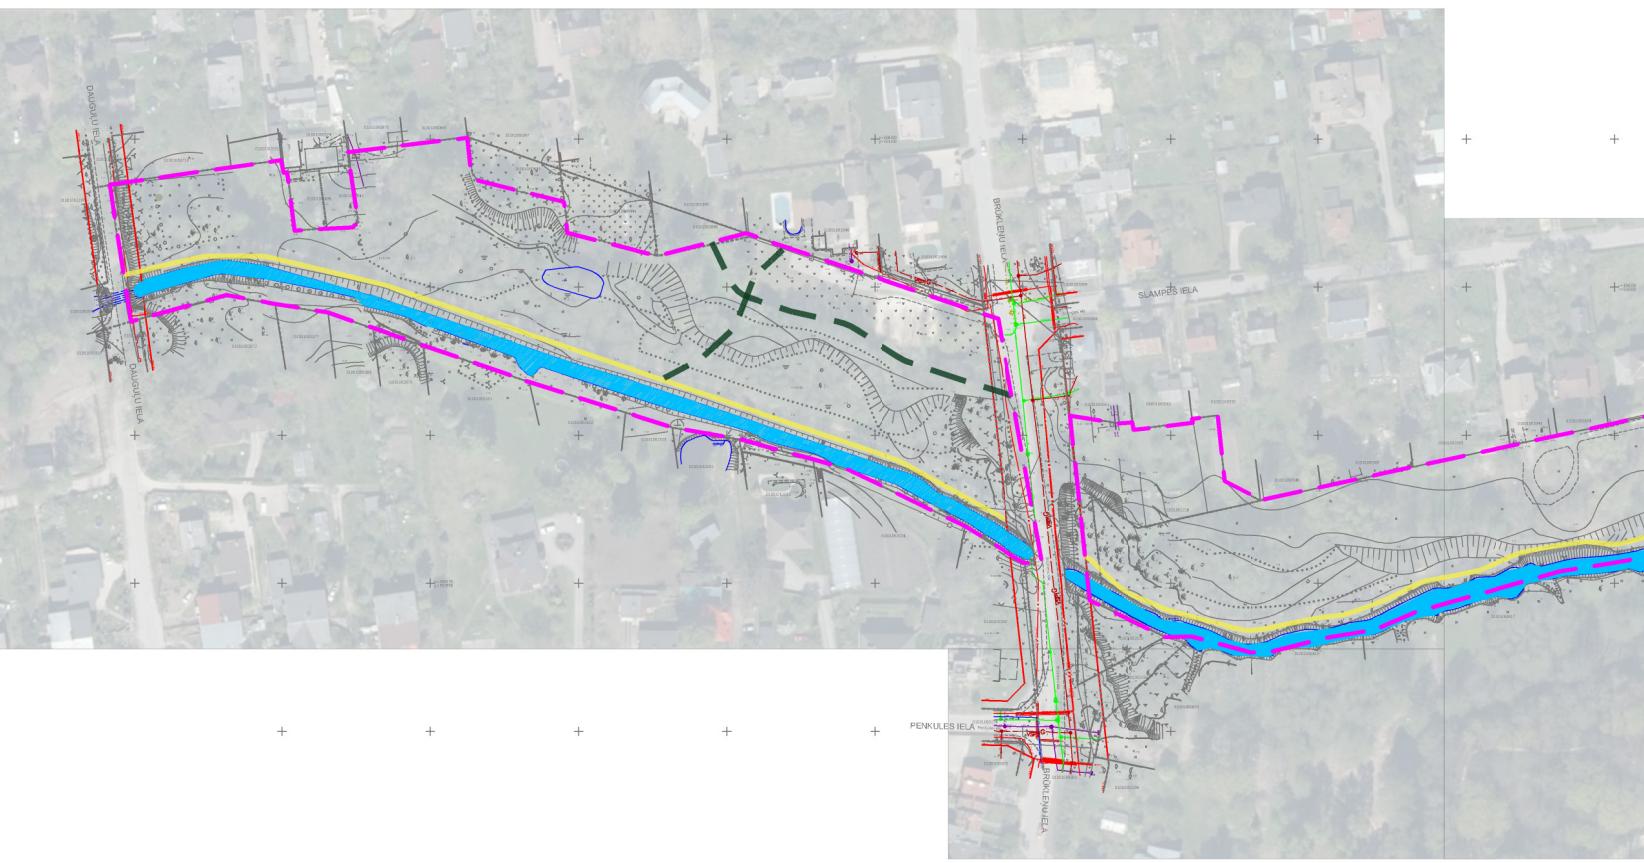