


Pielikums Nr.1

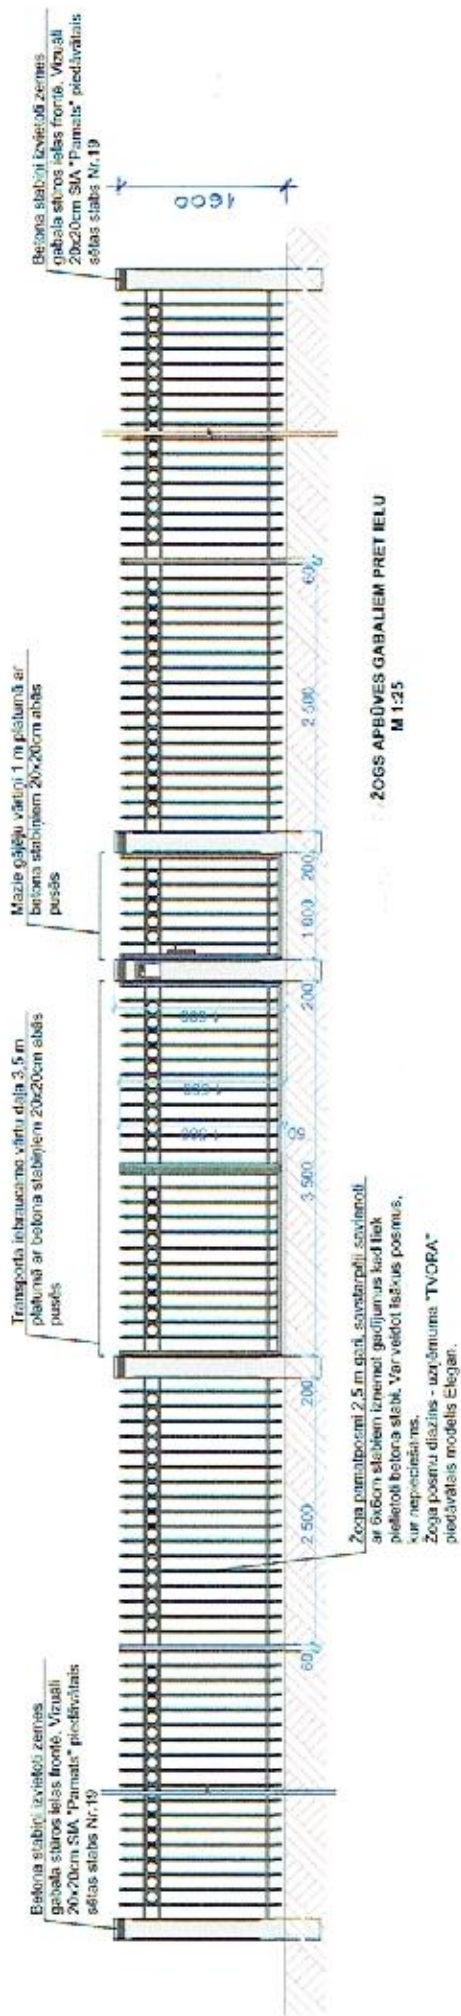

ŽOGS APBŪVES GABALIEM PRET IEĻU
M 1:25