


MĀRUPĪTES MEŽA PARKA PLĀNS

GRAFISKĀ DAĻA - PLĀNOTĀ SITUĀCIJA

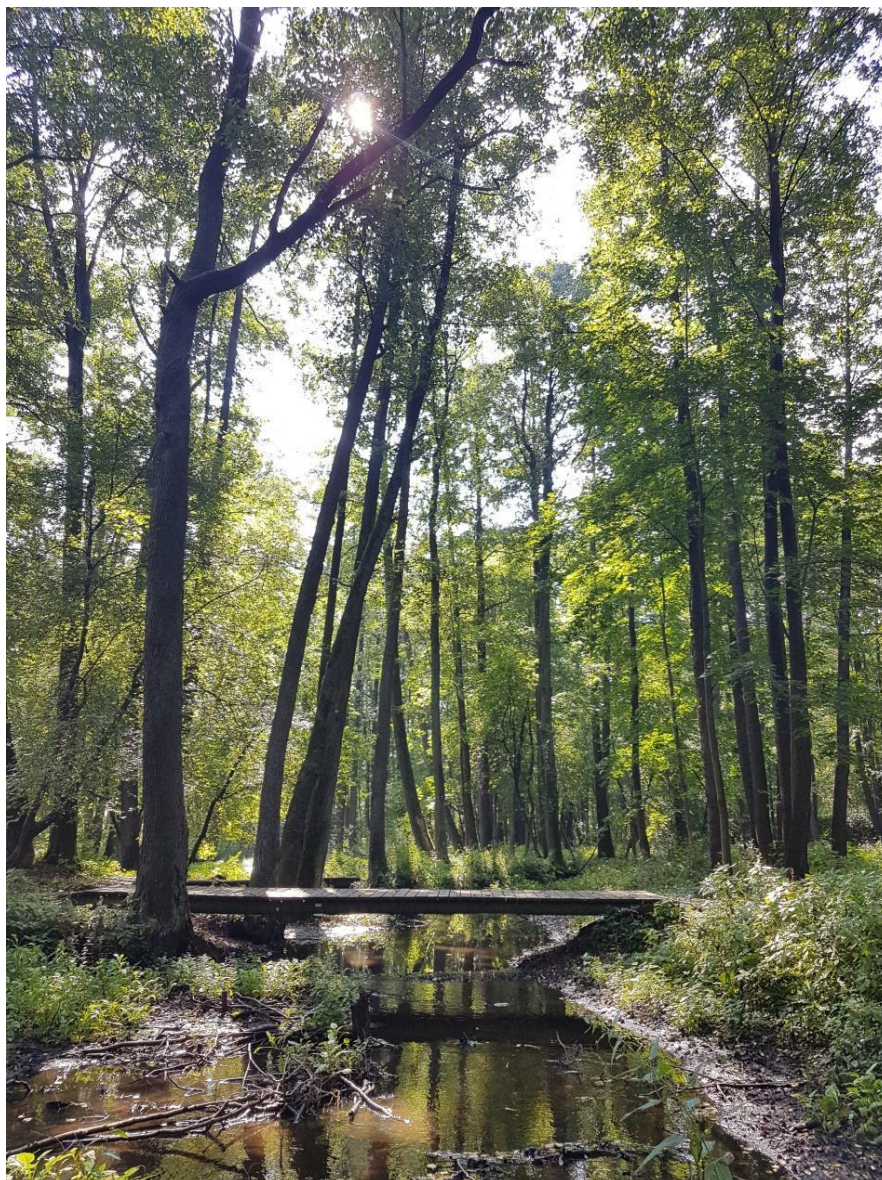

Pasūtītājs: Rīgas domes Mājokļu un vides departaments

Izpildītājs: SIA "BM-projekts"

2020



SATURS



SATURS	2
MĀRUPĪTES MEŽA PARKA PLĀNOTAIS REKREĀCIJAS UN FUNKCIONĀLAIS ZONĒJUMS	4
MĀRUPĪTES MEŽA PARKA PLĀNOTAIS INFRASTRUKTŪRAS UN APSAIMNIEKOŠANAS PLĀNOJUMS	11



Mārupītes meža parka plānotais rekreācijas un funkcionālais zonējums

MĀRUPĪTES MEŽA PARKA
PLĀNOTAIS REKREĀCIJAS UN
FUNKCIONĀLAIS ZONĒJUMS

M 1:500

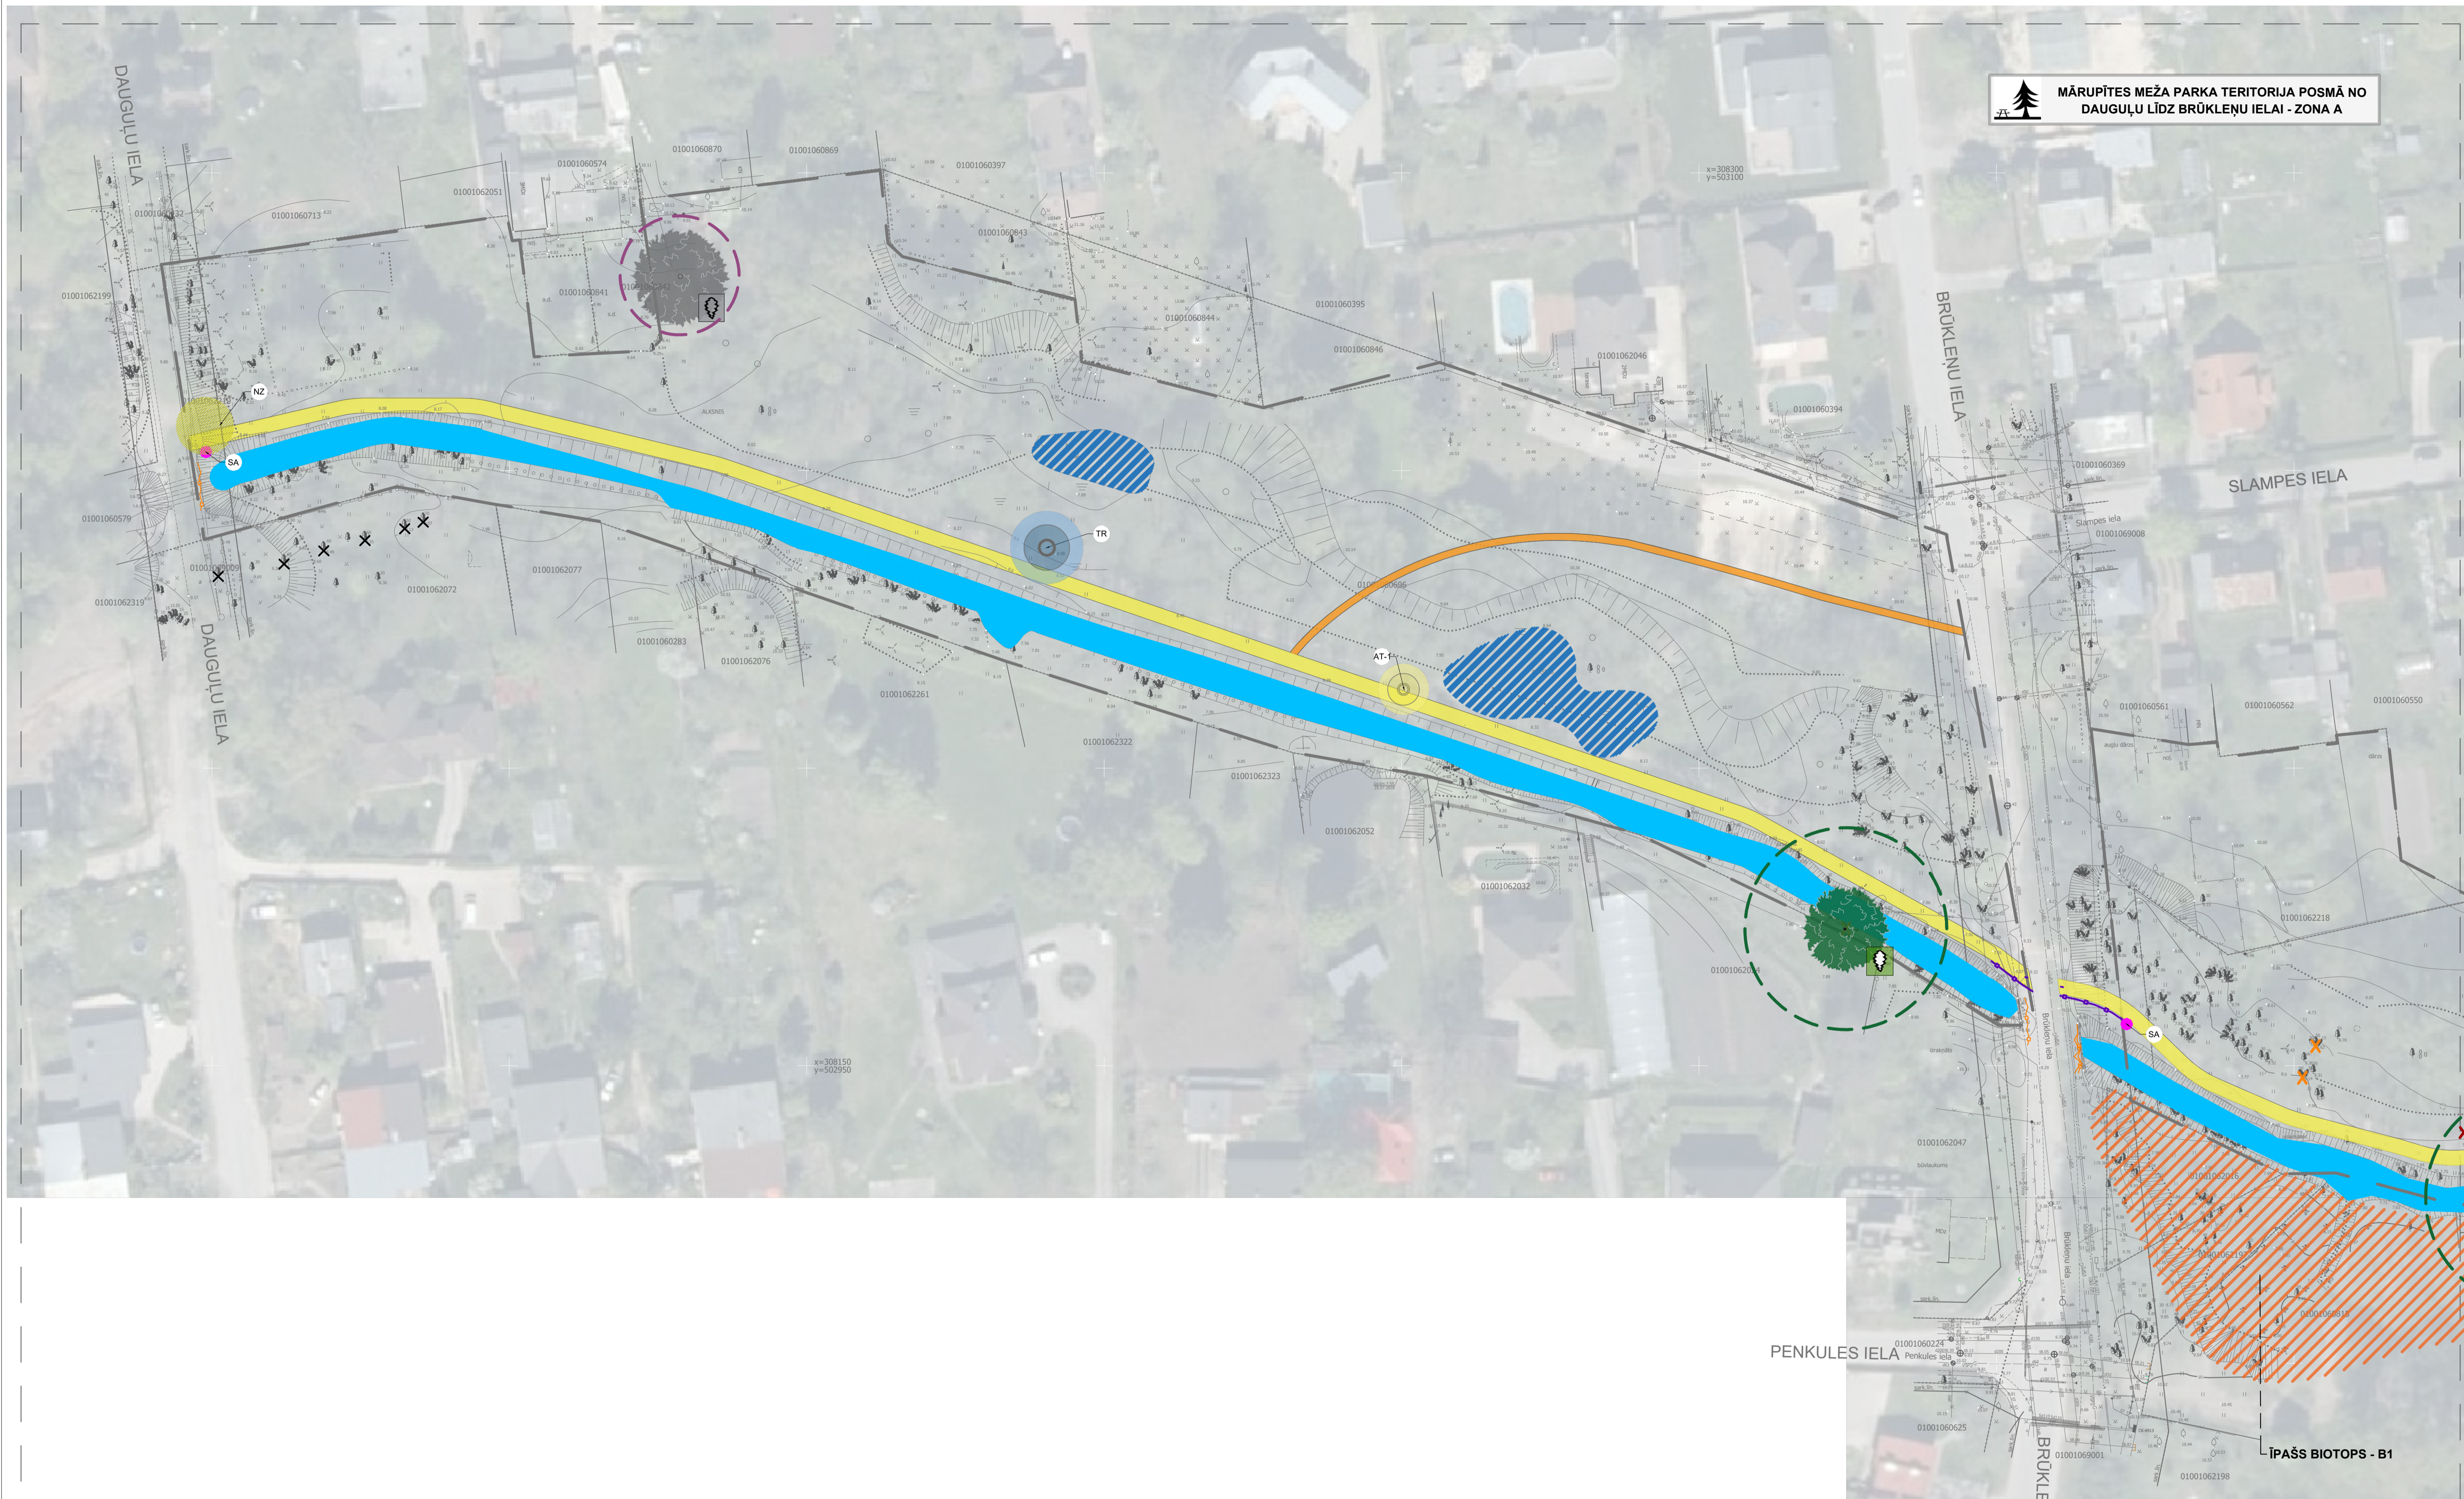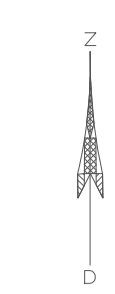

MĀRUPĪTES MEŽA PARKA TERITORĪJA POSMĀ NO
DAUGUĻU LĪDZ BRŪKLEŅU IELAI - ZONA A


PIENĒMTIE APZĪMĒJUMI

APZĪMĒJUMI	NOSAUKUMS
	PASĪVĀS REKREĀCIJAS VIETAS
	AIZSARGĀJAMA ĪPAŠA BIOTOPA ZONA MEŽA PARKĀ
	PLĀNOTA ATPŪTAS VIETA
	ESOŠĀ, SAGLABĀTA ATPŪTAS VIETA
	PIEMINĒKLIS "SKRĒJEJU AKMENIS"
	AKTĪVĀS REKREĀCIJAS VIETAS
	PLĀNOTI VINGROŠANAS ELEMENTI
	PLĀNOTĀ VELOKROSA TRASE
	PLĀNOTĀ LIELA VELOTRASE
	PLĀNOTĀ MAŽĀ VELOTRASE
	PLĀNOTS SKĒITPARKS
	PLĀNOTS BĒRŅU ROTAĻU LAUKUMS
	PLĀNOTS RAGAVIŅU KALNS
	PLĀNOTS SUNU PASTAIGU UN MĀCĪBU LAUKUMS
	PUBLISKO PASĀKUMU RĪKOŠANAS VIETA
	ESOŠS BASKETBOLA GROZS
	PLĀNOTA BASKETBOLA SPĒĻŠANAS ZONA
	VISPĀRĪGI APZĪMĒJUMI
	MINERALMATERĪĻU MAISIJUMA GĀJEJU UN VELOSĒDŪSTU CEĻŠ
	ĪSTAIŅA, ATJAUNOTĀ TAKA
	ESOŠĀ GĀJEJU ĪSTĀGĀTA TAKA
	MĀRUPĪTE
	ESOŠĀ MITRA TERITORĪJA
	MEŽA PARKA NOSAUKUMU ZĪME
	PLĀNOTAS INFORMĀCIJAS ZĪMES
	AIZSARGĀJAMI KOKI AR PUTŅU LIGZDĀM
	VALSTS NOZĪMES ĪPAŠI AIZSARGĀJAMI DĪZKOKI
	VIETĒJAS NOZĪMES ĪPAŠI AIZSARGĀJAMI KOKI
	VIETĒJAS NOZĪMES ĪPAŠI AIZSARGĀJAMA KOKA AIZSARGĀJOSĻA
	VALSTS NOZĪMES ĪPAŠI AIZSARGĀJAMA DĪZKOKA AIZSARGĀJOSĻA
	PUTŅU LIGZDU AIZSARGĀJOSĻA
	PIELĀUJAMA KOKU CIRŠĀNA
	REKOMENDĒJAMA KOKU CIRŠĀNA
	PLĀNOTS GRANĪTA STĀBU NOROBEŽOJUMS
	PLĀNOTS KOKA STĀBU NOROBEŽOJUMS AR ATSTAROJŠĪEM ELEMENTIEM
	NOROBEŽOJUMS NO PRIVĀTAS TERITORĪJAS
	MEŽA PARKA TERITORĪJAS ROBEŽĀ
	PLĀNOTS MAŽAIS TILTS
	PLĀNOTĀ KOKA LAIPA
	PLĀNOTĀ KOKA SKĀTU PLATFORMA
	ESOŠS LIELAIS TILTS
	PLĀNOTĀ ATRĪTĪTUMU URNA
	PLĀNOTĀ SUNU EKSKREMENTU URNA
	BETONA PLĀKSNES GRAFITI MĀKSLĀI


LABIEKĀRTOJUMA ELEMENTI

APZĪMĒJUMI	NOSAUKUMS
AT-1	ATPŪTAS VIETA AR SOLI
AT-2	ATPŪTAS VIETA AR SOLI, VELONOVIETNI
VO-1	VIDES OBJEKTS - NOLĪZIS KOKS
TR	VINGROŠANAS ELEMENTI
K-1	PLĀNOTS MAŽAIS TILTS
K-2	PLĀNOTĀ KOKA LAIPA
T-1	ESOŠS LIELAIS TILTS
U-1	PLĀNOTĀ ATRĪTĪTUMU URNA
NZ	MEŽA PARKA NOSAUKUMU ZĪMES ATRAŠANĀS VIETA
INFO	PLĀNOTAS INFORMĀCIJAS ZĪMES
BG-1	PLĀNOTS BASKETBOLA GROZS
SA	PLĀNOTĀ SUNU EKSKREMENTU URNA
G	BETONA PLĀKSNES GRAFITI MĀKSLĀI

LAPU NOVĪETOJUMA SHĒMA

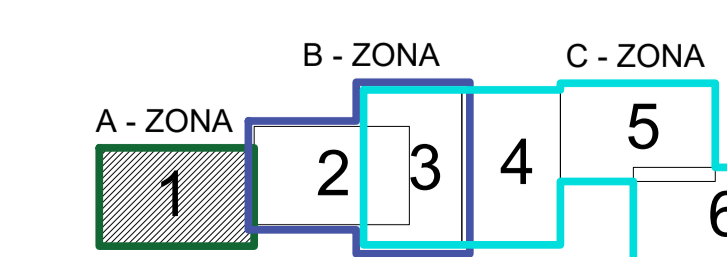


MĀRUPĪTES MEŽA PARKA TERITORIJA POSMĀ NO
BRŪKLEŅU LĪDZ CODES IELAI - ZONA B

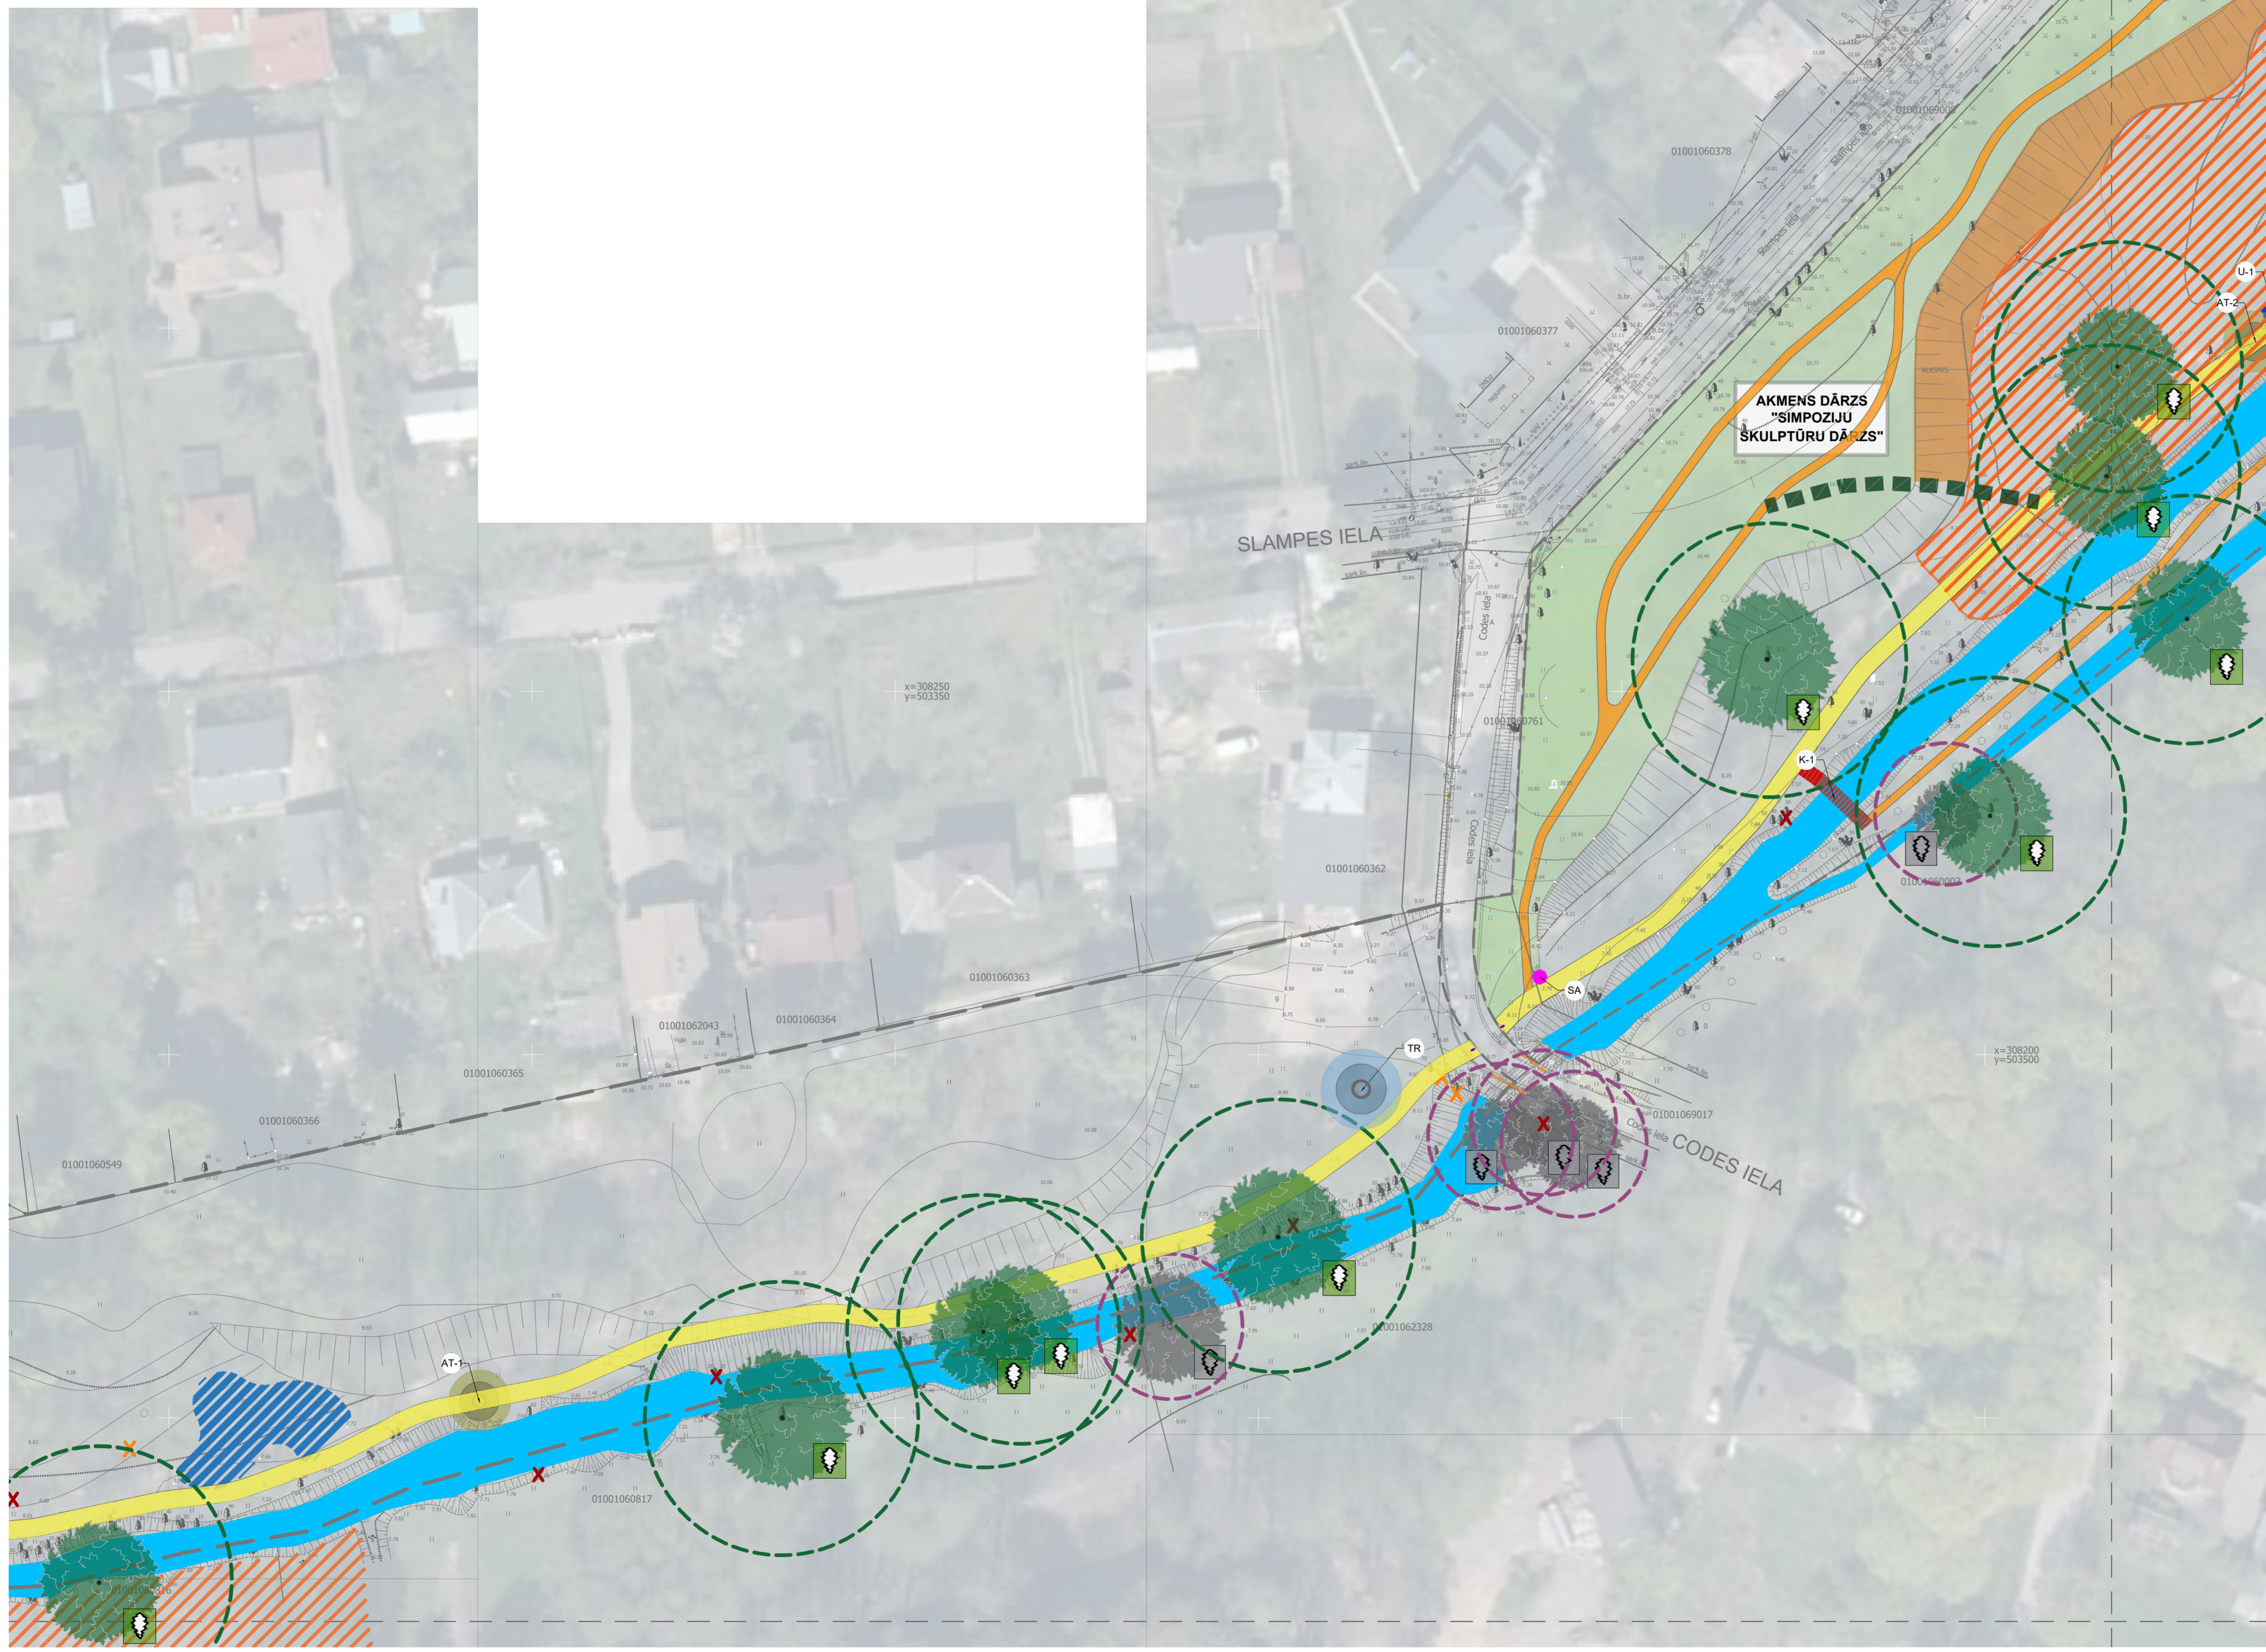

LABIEKĀRTOJUMA ELEMENTI


APZĪMĒJUMI	NOSAUKUMS
AT-1	ATPŪTAS VIETA AR SOLU
AT-2	ATPŪTAS VIETA AR SOLU VELONOVIETNI
VO-1	VIDES OBJEKTS - NOLĪDZIS KOKS
TR	VINGROŠANAS ELEMENTI
K-1	PLĀNOTS MAZSĀIS TILTS
K-2	PLĀNOTA KOKA LAIPA
T-1	ESOŠS LIELAIS TILTS
U-1	PLĀNOTA ATKRITUMU URNA
NZ	MEŽA PARKA NOSAUKUMU ZĪMES ATRAŠANĀS VIETA
INFO	PLĀNOTAS INFORMĀCIJAS ZĪMES
BG-1	PLĀNOTS BASKETBOLA GROZS
SA	PLĀNOTA SUNU EKSKREMENTU URNA
G	BETONA PLĀKSNES GRAFITI MĀKSLAI

LAPU NOVIETOJUMA SHĒMA

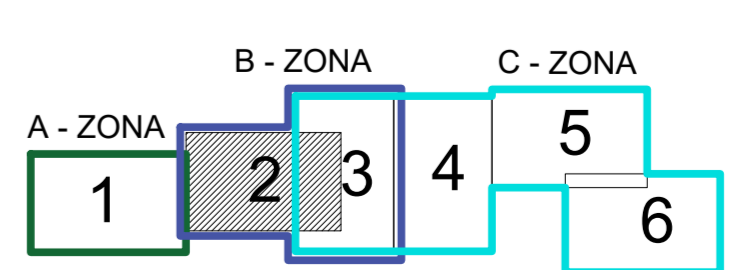

PIENĒMTIE APZĪMĒJUMI

APZĪMĒJUMI	NOSAUKUMS
PASĪVĀS REKREĀCIJAS VIETĀS	
	AKMENS DĀRZS
	AIZSARGĀJAMA ĪPAŠA BIOTOPA ZONA MEŽA PARKĀ
	PLĀNOTA ATPŪTAS VIETA
	ESOŠĀS SAGLABĀTA ATPŪTAS VIETA
	PIEMINEKLIS "SKREJĒJU AKMENI"
AKTĪVĀS REKREĀCIJAS VIETĀS	
	PLĀNOTI VINGROŠANAS ELEMENTI
	PLĀNOTĀ VELOKROSA TRASE
	PLĀNOTĀ LIELĀ VELOTRASE
	PLĀNOTĀ MAŽĀ VELOTRASE
	PLĀNOTS SKEITPARKS
	PLĀNOTS BĒRNU ROTĀĻU LAUKUMS
	PLĀNOTS RAGAVĪNU KALNS
	PLĀNOTS SUNŪ PASTAIĢU UN MĀCĪBU LAUKUMS
	PUBLISKO PASĀKUMU RĪKOŠANAS VIETA
	ESOŠS BASKETBOLA GROZS
	PLĀNOTĀ BASKETBOLA SPĒĻŠANĀS ZONA
	VISPĀRĪGI APZĪMĒJUMI
	MINERĀLMATERĀĻU MAŠĪNUMA GĀJĒJU UN VELOSĒDĪSTU CEĻŠ
	ĪESTAIĢA, ATĀJUNOTA TAKA
	ESOŠĀS GĀJĒJU ĪESTAIĢĀTA TAKA
	MĀRUPĪTE
	ESOŠĀ MITRA TERITORĪJA
	MEŽA PARKA NOSAUKUMU ZĪME
	PLĀNOTAS INFORMĀCIJAS ZĪMES
	AIZSARGĀJAMI KOKI AR PUTŅU LIGZDĀMI
	VALSTS NOZĪMES ĪPAŠI AIZSARGĀJAMI DIŽKOKI
	VIETĒJAS NOZĪMES ĪPAŠI AIZSARGĀJAMI KOKI
	VIETĒJAS NOZĪMES ĪPAŠI AIZSARGĀJAMA KOKA AIZSARGĀJOSLA
	VALSTS NOZĪMES ĪPAŠI AIZSARGĀJAMA DIŽKOKA AIZSARGĀJOSLA
	PUTŅU LIGZDU AIZSARGĀJOSLA
	PIELAUJAMA KOKU CIRŠANA
	REKOMENDĒJAMA KOKU CIRŠANA
	PLĀNOTS GRANĪTA STABU NOROBEŽOJUMS
	PLĀNOTS KOKA STABU NOROBEŽOJUMS AR ATSTAROJOŠIEM ELEMENTIEM
	NOROBEŽOJUMS NO PRIVĀTAS TERITORĪJAS
	MEŽA PARKA TERITORĪJAS ROBEŽA
	PLĀNOTS MAZSĀIS TILTS
	PLĀNOTA KOKA LAIPA
	PLĀNOTA KOKA SKATU PLATFORMA
	ESOŠS LIELAIS TILTS
	PLĀNOTĀ ATKRITUMU URNA
	PLĀNOTĀ SUNŪ EKSKREMENTU URNA
	BETONA PLĀKSNES GRAFITI MĀKSLAI

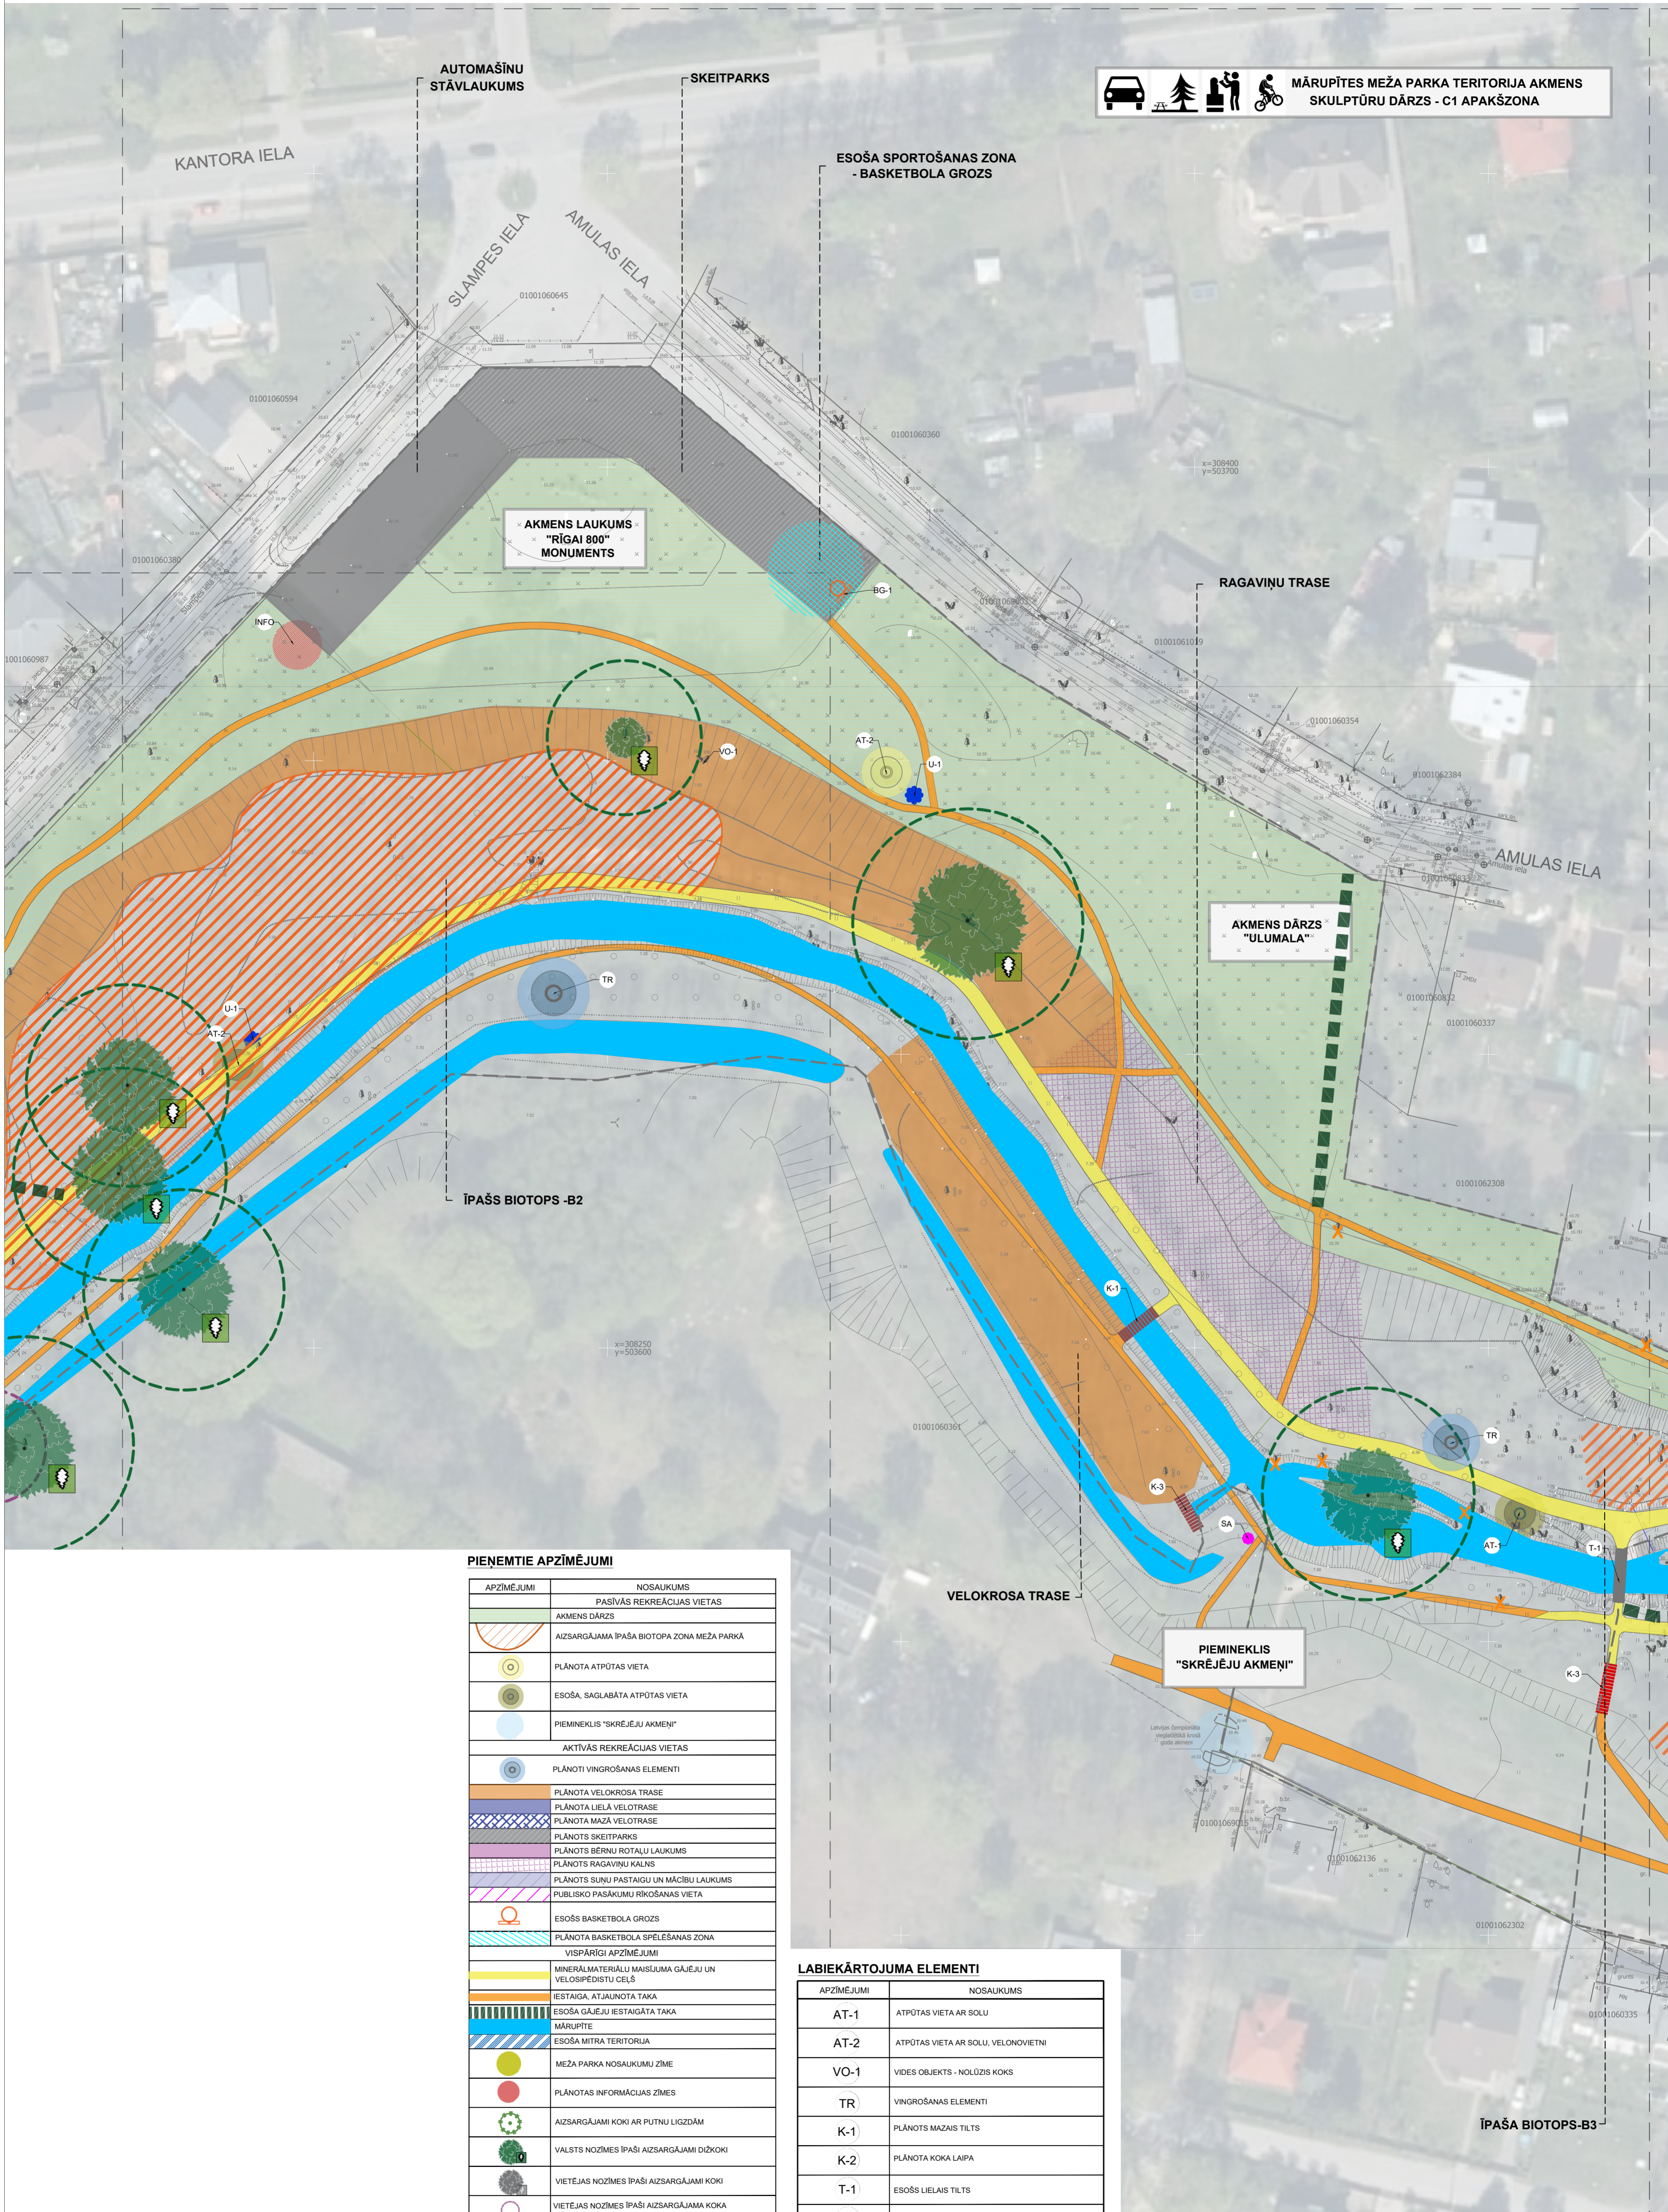

MĀRUPĪTES MEŽA PARKA TERITORIJAS AKMENS
SKULPTŪRU DĀRŽS - C1 APAKŠZONA


PIENĒMTIE APZĪMĒJUMI

APZĪMĒJUMI	NOSAUKUMS
PASĪVĀS REKREĀCIJAS VIETAS	
	AKMENS DĀRŽS
	AIZSARGĀJAMA ĪPAŠA BIOTOPA ZONA MEŽA PARKĀ
	PLĀNOTA ATPŪTAS VIETA
	ESOŠA, SAGLABĀTA ATPŪTAS VIETA
	PIEMINEKLIS "SKRĒJĒJU AKMEŅI"
AKTĪVĀS REKREĀCIJAS VIETAS	
PLĀNOTI VINGROŠANAS ELEMENTI	
	PLĀNOTA VELOKROSA TRASE
	PLĀNOTA LIELĀ VELOTRASE
	PLĀNOTA MAZA VELOTRASE
	PLĀNOTS SKEITPARKS
	PLĀNOTS BĒRŅU ROTAĻU LAUKUMS
	PLĀNOTS RAGAVIŅU KALNS
	PLĀNOTS SUNJU PASTAIĢU UN MĀCĪBU LAUKUMS
	PUBLISKO PASĀKUMU RĪKOŠANAS VIETA
	ESOŠS BASKETBOLA GROZS
	PLĀNOTA BASKETBOLA SPĒLĒŠANAS ZONA
VISPĀRĪGI APZĪMĒJUMI	
	MINERĀLMATERĪĻU MAISĪLUMA GĀJĒJU UN VELOSĪPĪDISTU CEĻŠ
	ĪSTAIGA, ATJAUNOTA TAKA
	ESOŠA GĀJĒJU ĪSTAIGĀTA TAKA
	MĀRUPĪTE
	ESOŠA MITRA TERITORĻĀ
	MEŽA PARKA NOSAUKUMU ZĪME
	PLĀNOTAS INFORMĀCIJAS ZĪMES
	AIZSARGĀJAMI KOKI AR PUTŅU LIGZDĀM
	VALSTS NOZĪMES ĪPAŠI AIZSARGĀJAMI DIŽKOKI
	VIETĒJAS NOZĪMES ĪPAŠI AIZSARGĀJAMI KOKI
	VIETĒJAS NOZĪMES ĪPAŠI AIZSARGĀJAMA KOKA AIZSARGĀJOSĻA
	VALSTS NOZĪMES ĪPAŠI AIZSARGĀJAMA DIŽKOKA AIZSARGĀJOSĻA
	PUTŅU LIGZDŪ AIZSARGĀJOSĻA
	PIELĀUJAMA KOKU CIRŠĀNA
	REKOMENDĒJAMA KOKU CIRŠĀNA
	PLĀNOTS GRANĪTA STABU NOROBEŽOJUMS
	PLĀNOTS KOKA STABU NOROBEŽOJUMS AR ATSTAROJŠĪEM ELEMENTIEM
	NOROBEŽOJUMS NO PRIVĀTAS TERITORIJAS
	MEŽA PARKA TERITORĻAS ROBEŽA
	PLĀNOTS MAZĀIS TILTS
	PLĀNOTA KOKA LAIPA
	PLĀNOTA KOKA SKATU PLATFORMA
	ESOŠS LIELĀIS TILTS
	PLĀNOTA ATKRITUMU URNA
	PLĀNOTA SUNJU EKSPREMENTU URNA
	BETONA PLĀKSNES GRAFITI MĀKSLĀI

LABIEKĀRTOJUMA ELEMENTI


APZĪMĒJUMI	NOSAUKUMS
AT-1	ATPŪTAS VIETA AR SOLU
AT-2	ATPŪTAS VIETA AR SOLU, VELONOVIETNI
VO-1	VIDES OBJEKTS - NOLŪZIS KOKS
TR	VINGROŠANAS ELEMENTI
K-1	PLĀNOTS MAZĀIS TILTS
K-2	PLĀNOTA KOKA LAIPA
T-1	ESOŠS LIELĀIS TILTS
U-1	PLĀNOTA ATKRITUMU URNA
NZ	MEŽA PARKA NOSAUKUMU ZĪMES ATRAŠANAS VIETA
INFO	PLĀNOTAS INFORMĀCIJAS ZĪMES
BG-1	PLĀNOTS BASKETBOLA GROZS
SA	PLĀNOTA SUNJU EKSPREMENTU URNA
G	BETONA PLĀKSNES GRAFITI MĀKSLĀI

LAPU NOVĪETOJUMA SHĒMA

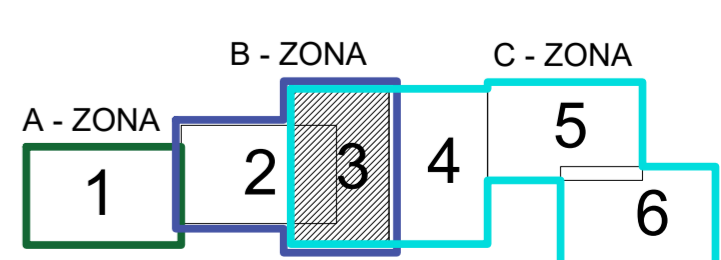



MĀRUPĪTES MEŽA PARKA TERITORIJA ĪPAŠO
BIOTOPU MITRAINE - C2 APAKŠZONA

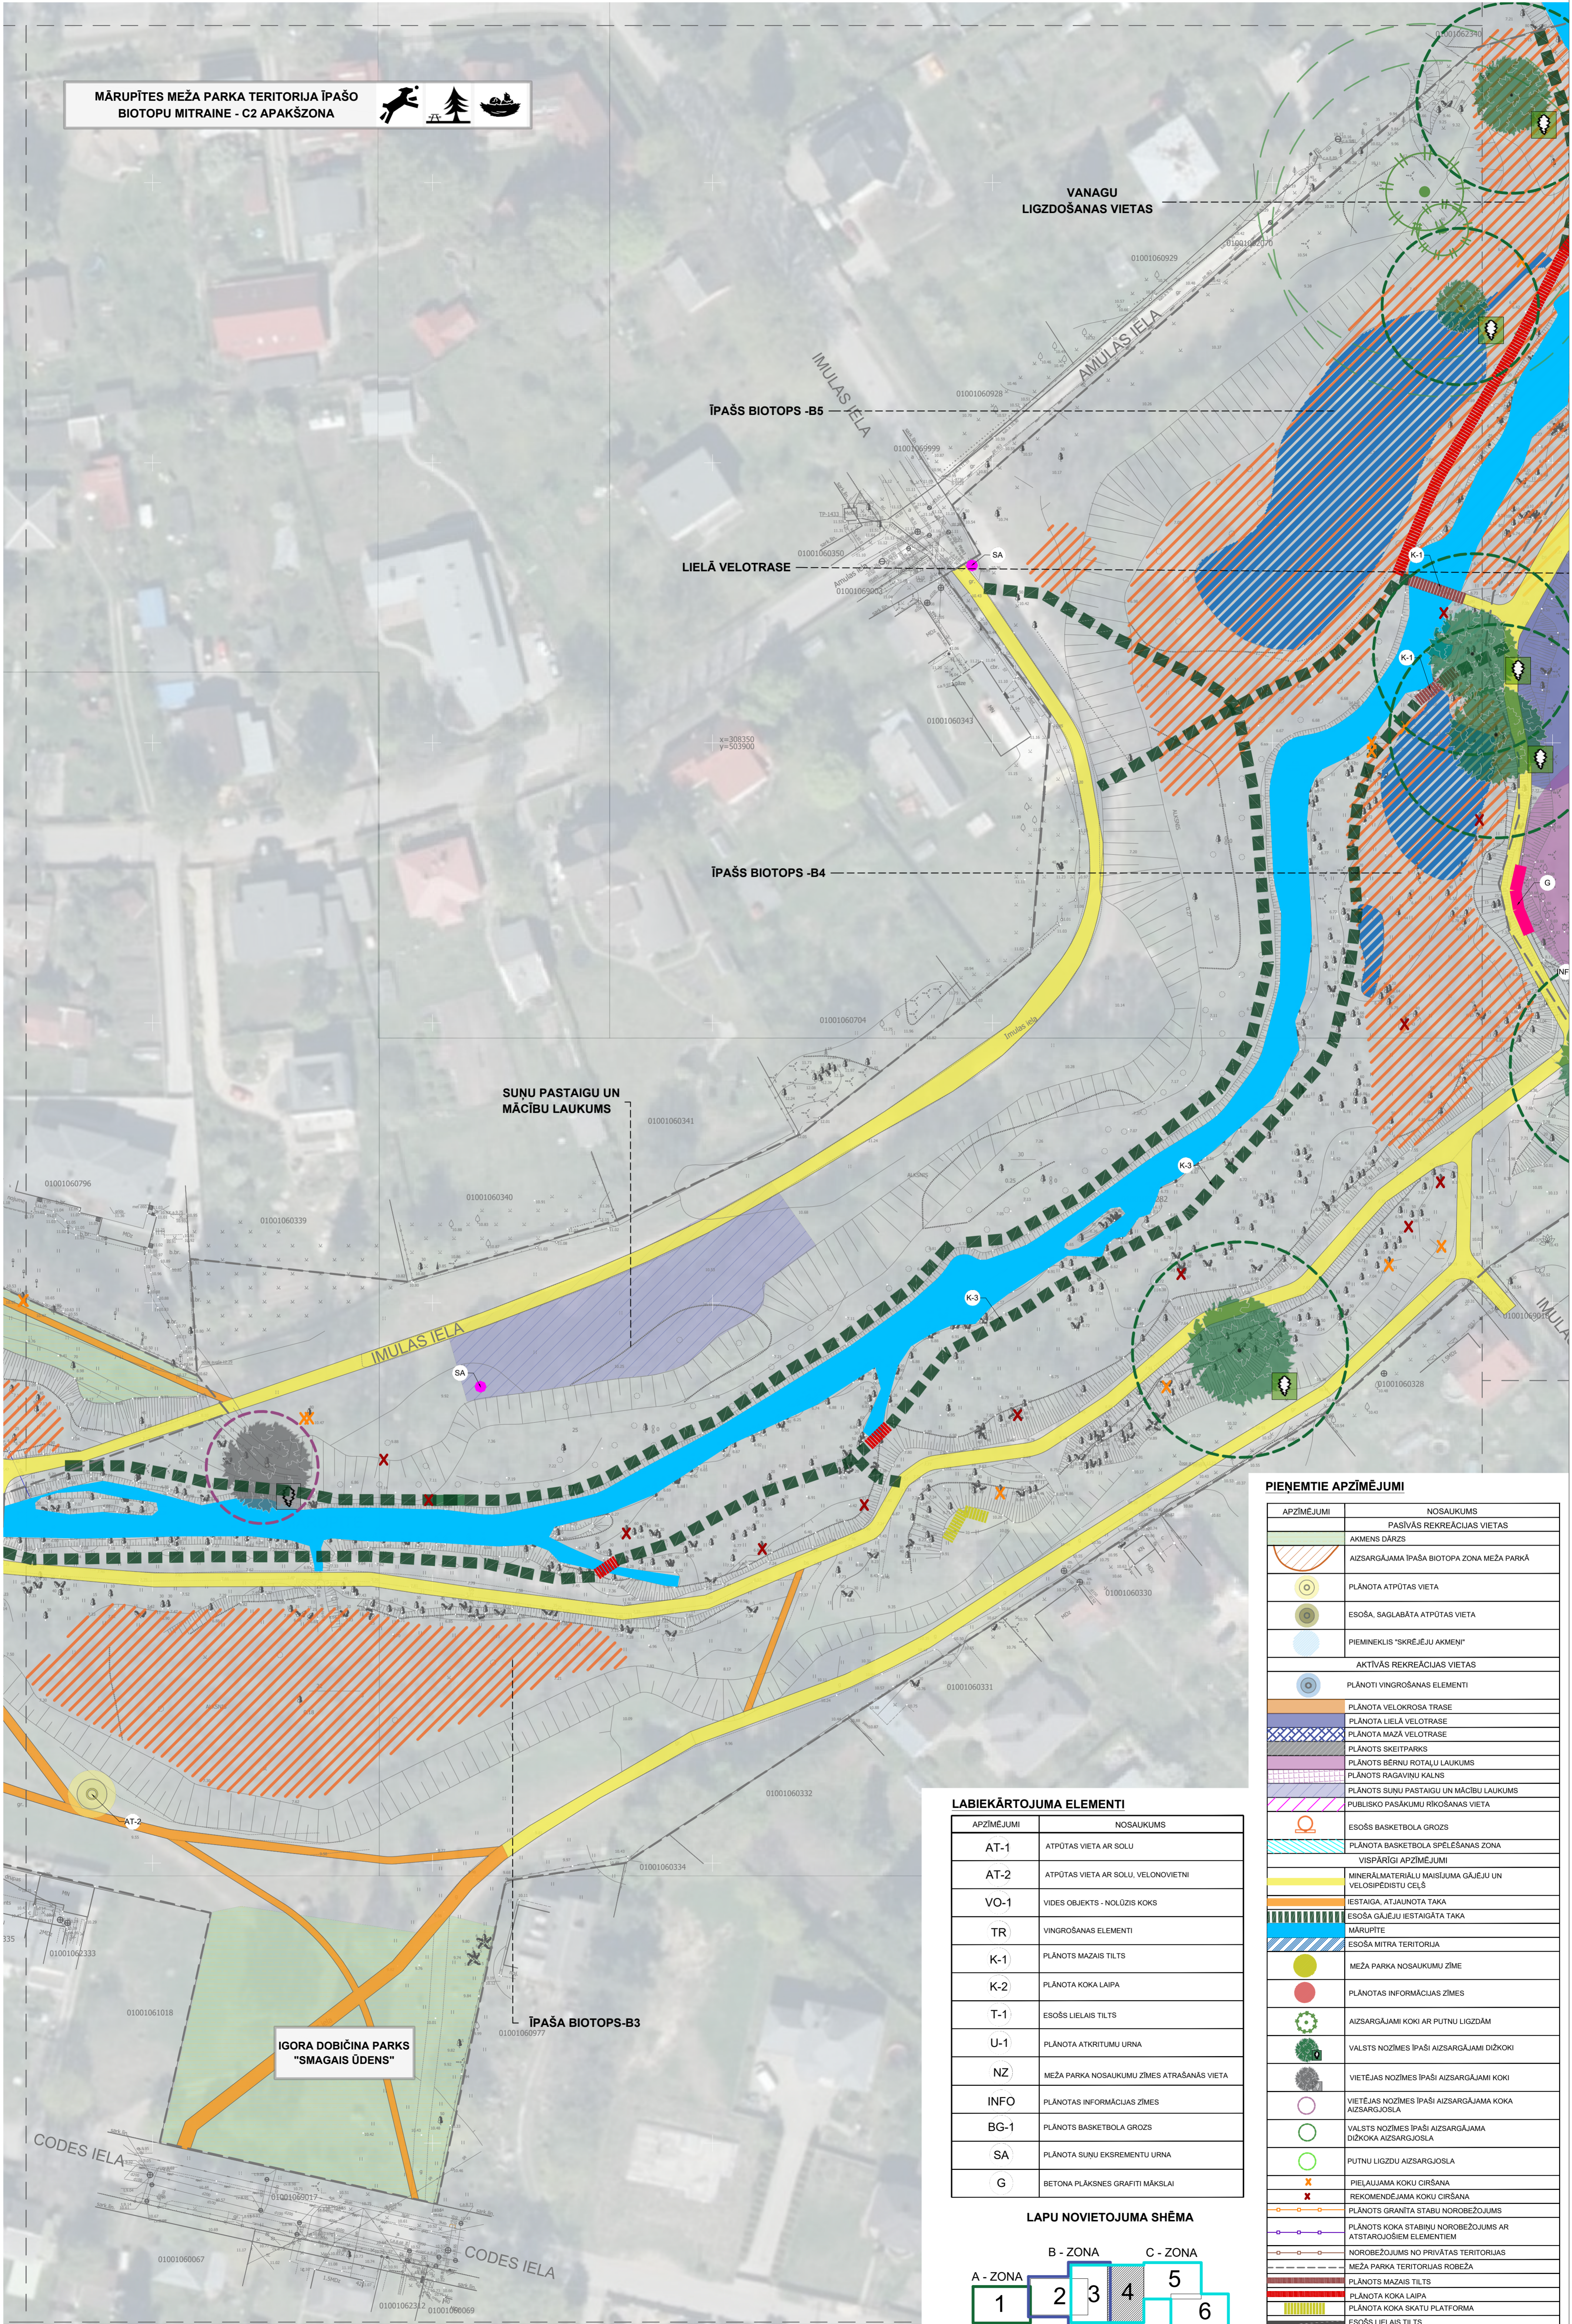


PIENĒMTIE APZĪMĒJUMI

APZĪMĒJUMI	NOSAUKUMS
PASĪVĀS REKREĀCIJAS VIETAS	
	AKMENS DĀRZS
	AIZSARGĀJAMA ĪPAŠA BIOTOPA ZONA MEŽA PARKĀ
	PLĀNOTA ATPŪTAS VIETA
	ESŌŠĀ, SAGLABĀTA ATPŪTAS VIETA
	PIEMINEKLIS "SKREJEJU AKMENI"
AKTĪVĀS REKREĀCIJAS VIETAS	
	PLĀNOTI VINGROŠANAS ELEMENTI
	PLĀNOTA VELOKROSA TRASE
	PLĀNOTA LIELĀ VELOTRASE
	PLĀNOTA MAŽĀ VELOTRASE
	PLĀNOTS SKEITPARKS
	PLĀNOTS BERNŪ ROTĀLŪ LAUKUMS
	PLĀNOTS RAGAVĪNŪ KALNS
	PLĀNOTS SUNŪ PASTAIĢU UN MĀCĪBU LAUKUMS
	PUBLISKO PASĀKUMŪ RĪKOŠANAS VIETA
	ESŌŠS BASKETBOLA GROZS
	PLĀNOTA BASKETBOLA SPELŠANAS ZONA
VISPĀRĪGI APZĪMĒJUMI	
	MINERĀLMATERĀLU MAIŠĪJUMA GĀJĒJU UN VELOSIPĒDISTU CEĻŠ
	ĪESTAIĢA, ATJAUNOTA TAKA
	ESŌŠĀ GĀJĒJU ĪESTAIĢĀTA TAKA
	MĀRUPĪTE
	ESŌŠĀ MITRA TERITORĪJA
	MEŽA PARKA NOSAUKUMŪ ZĪME
	PLĀNOTAS INFORMĀCIJAS ZĪMES
	AIZSARGĀJAMI KOKI AR PUTNŪ LIGZDĀMI
	VALSTS NOZĪMES ĪPAŠI AIZSARGĀJAMI DĪZKOKI
	VIETĒJAS NOZĪMES ĪPAŠI AIZSARGĀJAMI KOKI
	VIETĒJAS NOZĪMES ĪPAŠI AIZSARGĀJAMA KOKA AIZSARGĀJOSĻA
	VALSTS NOZĪMES ĪPAŠI AIZSARGĀJAMA DĪZKOKA AIZSARGĀJOSĻA
	PUTNŪ LIGZDŪ AIZSARGĀJOSĻA
	PIELĀUJAMA KOKU CIRŠĀNA
	REKOMENDĒJAMA KOKU CIRŠĀNA
	PLĀNOTS GRANĪTA STABŪ NOROBEŽĪJUMS
	PLĀNOTS KOKA STABŪNŪ NOROBEŽĪJUMS AR ATSTARĀJOŠĪEM ELEMENTĪEM
	NOROBEŽĪJUMS NO PRIVĀTĀS TERITORĪJAS
	MEŽA PARKA TERITORĪJAS ROBEŽA
	PLĀNOTS MAŽAIS TILTS
	PLĀNOTA KOKA LAIPA
	PLĀNOTA KOKA SKĀTŪ PLATFORMA
	ESŌŠS LIELAIS TILTS
	PLĀNOTA ATKRITUMŪ URŅA
	PLĀNOTA SUNŪ EKSRĒMENTU URŅA
	BETONA PLĀKSNES GRAFITĪ MĀKSLĀI

LABIEKĀRTOJUMA ELEMENTI

APZĪMĒJUMI	NOSAUKUMS
	ATPŪTAS VIETA AR SOLŪ
	ATPŪTAS VIETA AR SOLŪ, VELONOVIETŅI
	VIDES OBJEKTS - NOLŪZĪS KOKS
	VINGROŠANAS ELEMENTI
	PLĀNOTS MAŽAIS TILTS
	PLĀNOTA KOKA LAIPA
	ESŌŠS LIELAIS TILTS
	PLĀNOTA ATKRITUMŪ URŅA
	MEŽA PARKA NOSAUKUMŪ ZĪMES ATRAŠĀNĀS VIETA
	PLĀNOTAS INFORMĀCIJAS ZĪMES
	PLĀNOTS BASKETBOLA GROZS
	PLĀNOTA SUNŪ EKSRĒMENTU URŅA
	BETONA PLĀKSNES GRAFITĪ MĀKSLĀI

LĀPU NOVĪETOJUMA SHĒMA

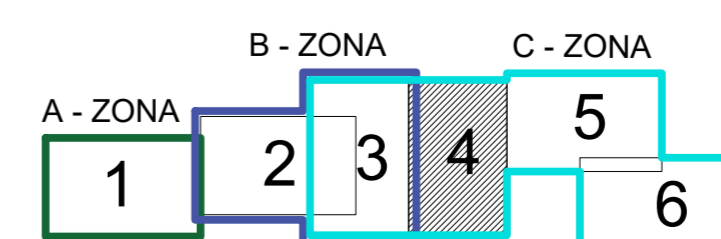



MĀRUPĪTES MEŽA PARKA TERITORĪJA -
OZOLPLACIS - C3 APAKŠZONA




PIENĒMTIE APZĪMĒJUMI

APZĪMĒJUMI	NOSAUKUMS
	PASĪVĀS REKRĒCIJAS VIETAS
	AKMENS DĀRĪS
	AIZSARGĀJAMA ĪPAŠA BIOTOPĀ ZONA MEŽA PARKĀ
	PLĀNOTĀ ATRPŪTAS VIETA
	ESOŠĀ, SAGLABĀTA ATRPŪTAS VIETA
	PIEMNĒIKIS "SKRĒĒĻU AKMENIS"
	AKTĪVĀS REKRĒCIJAS VIETAS
	PLĀNOTI VINGROŠANAS ELEMENTI
	PLĀNOTĀ VELOKROSA TRASE
	PLĀNOTĀ LIELĀ VELOTRASE
	PLĀNOTĀ MAŽĀ VELOTRASE
	PLĀNOTS SĒTĪPARKS
	PLĀNOTS BĒRŅU ROTĀLU LAUKUMS
	PLĀNOTS RAGAVIŅU KALNS
	PLĀNOTS SĪNU PASTAIGU UN MĀCĪBU LAUKUMS
	PUBLISKO PASĀKUMU RĪKOŠANAS VIETA
	ESOŠS BASKETBOLA GROZIS
	PLĀNOTĀ BASKETBOLA SPĒLĒŠANAS ZONA
	YSPĀRŠĪGI APZĪMĒJUMI
	MINERĀLMATERĀLU MAŠĪNUMA GĀJĒJU UN VELOSPĒDISTU CEĻŠ
	ESTĀGĀ, ATJAUNOTĀ TAKA
	ESOŠĀ GĀJĒJU IESTĀGĀTĀ TAKA
	MĀRUPĪTE
	ESOŠĀ MITRA TERITORĪJA
	MEŽA PARKA NOSAUKUMU ZĪME
	PLĀNOTĀS INFORMĀCIJAS ZĪMES
	AIZSARGĀJAMI KOKI AR PUTŅU LIGZDĀM
	VIETĒJAS NOZĪMES ĪPAŠI AIZSARGĀJAMI DĪZKOKI
	VIETĒJAS NOZĪMES ĪPAŠI AIZSARGĀJAMI KOKI
	VIETĒJAS NOZĪMES ĪPAŠI AIZSARGĀJAMA KOKA AIZSARGJOSLA
	VALSTS NOZĪMES ĪPAŠI AIZSARGĀJAMA DĪDŽVĀ AIZSARGJOSLA
	PUTŅU LIGZDU AIZSARGJOSLA
	PIELĀJAMA KOKU CIRŠANA
	REKOMENDĒJAMA KOKU CIRŠANA
	PLĀNOTS GRANĪTA STABU NORĪBOZĒJUMS
	PLĀNOTS KOKA STABU NORĪBOZĒJUMS AR ATSTĀROŠĪBAS ELEMENTIEM
	NORĪBOZĒJUMS NO PRIVĀTAS TERITORĪJAS
	MEŽA PARKA TERITORĪJAS ROBEŽA
	PLĀNOTS MAŽAIS TILTS
	PLĀNOTĀ KOKA LAIPA
	PLĀNOTĀ KOKA SKATU PLATFORMA
	ESOŠS LIELAIS TILTS
	PLĀNOTĀ ATRPŪTUMU URNA
	PLĀNOTĀ SĪNU EKSPONENTU URNA
	BETONA PLĀKŠNES GRAFITI MĀKSLĀI

LABIEKĀRTOJUMA ELEMENTI

APZĪMĒJUMI	NOSAUKUMS
AT-1	ATPŪTAS VIETA AR SOLI
AT-2	ATPŪTAS VIETA AR SOLI, VELONOVIETNI
VO-1	VIDES OBJEKTS - NOLĪZSIS KOKS
TR	VINGROŠANAS ELEMENTI
K-1	PLĀNOTS MAŽAIS TILTS
K-2	PLĀNOTĀ KOKA LAIPA
T-1	ESOŠS LIELAIS TILTS
Ū-1	PLĀNOTĀ ATRPŪTUMU URNA
NZ	MEŽA PARKA NOSAUKUMU ZĪMES ATRAŠANAS VIETA
INFO	PLĀNOTĀS INFORMĀCIJAS ZĪMES
BG-1	PLĀNOTS BASKETBOLA GROZIS
SA	PLĀNOTĀ SĪNU EKSPONENTU URNA
G	BETONA PLĀKŠNES GRAFITI MĀKSLĀI

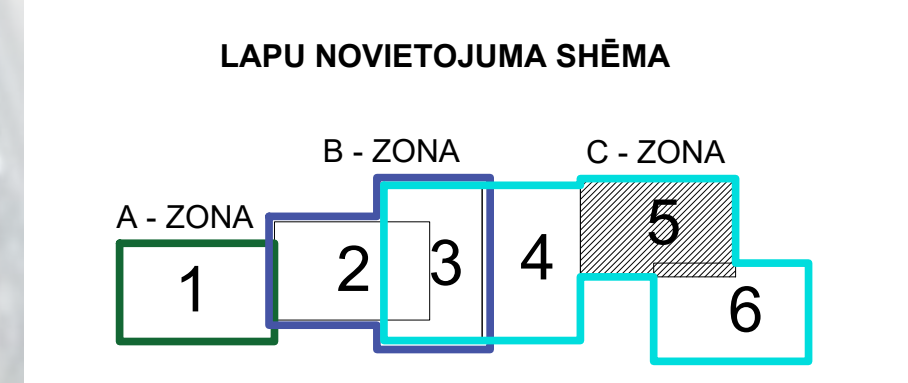




PIENĒMTIE APZĪMĒJUMI

APZĪMĒJUMI	NOSAUKUMS
PASĪVĀS REKREĀCIJAS VIETAS	
	AKMENS DĀRZS
	AIZSARGĀJAMA ĪPAŠA BIOTOPA ZONA MEŽA PARKĀ
	PLĀNOTA ATPŪTAS VIETA
	ESOŠA, SAGLABĀTA ATPŪTAS VIETA
	PIEMINEKLIS "SKRĒJEJU AKMENI"
AKTĪVĀS REKREĀCIJAS VIETAS	
	PLĀNOTI VINGROŠANAS ELEMENTI
	PLĀNOTA VELOKROSA TRASE
	PLĀNOTA LIELĀ VELOTRASE
	PLĀNOTA MAŽĀ VELOTRASE
	PLĀNOTS SKEITPARKS
	PLĀNOTS BĒRNU ROTĀLŪ LAUKUMS
	PLĀNOTS RAGAVIŅU KALNS
	PLĀNOTS SUŅŪ PASTAIĢU UN MĀCĪBU LAUKUMS
	PUBLISKO PASĀKUMU RĪKOŠANAS VIETA
	ESOŠS BASKETBOLA GROZS
	PLĀNOTA BASKETBOLA SPĒLĒŠANAS ZONA
VISPĀRĪGI APZĪMĒJUMI	
	MINERĀLMATERĀLU MAIŠĪJUMA GĀJEJU UN VELOSIPĒDISTU ĢEĻŠ
	ĪESTAIGA, ATJAUJNOTĀ TAKA
	ESOŠĀ GĀJEJU ĪESTAIGĀTĀ TAKĀ
	MĀRUPĪTE
	ESOŠĀ MITRA TERITORĪJA
	MEŽA PARKA NOSAUKUMU ZĪME
	PLĀNOTAS INFORMĀCIJAS ZĪMES
	AIZSARGĀJAMI KOKI AR PUTŅU LIGZDĀM
	VALSTS NOZĪMES ĪPAŠI AIZSARGĀJAMI DĪŽKOKI
	VIETĒJAS NOZĪMES ĪPAŠI AIZSARGĀJAMI KOKI
	VIETĒJAS NOZĪMES ĪPAŠI AIZSARGĀJAMA KOKA AIZSARGĀJOSLA
	VALSTS NOZĪMES ĪPAŠI AIZSARGĀJAMA DĪŽKOKA AIZSARGĀJOSLA
	PUTŅU LIGZDU AIZSARGĀJOSLA
	PIELAUJAMA KOKU CIRŠANA
	REKOMENDĒJAMA KOKU CIRŠANA
	PLĀNOTS GRANĪTA STĀBU NOROBEŽOJUMS
	PLĀNOTS KOKA STABIŅU NOROBEŽOJUMS AR ATSTĀRČOŠĪEM ELEMENTIEM
	NOROBEŽOJUMS NO PRIVĀTĀS TERITORĪJAS
	MEŽA PARKA TERITORĪJAS ROBEŽA
	PLĀNOTS MAŽAIS TILTS
	PLĀNOTA KOKA LAIPA
	PLĀNOTA KOKA SKATU PLATFORMA
	ESOŠS LIELAIS TILTS
	PLĀNOTA ATKRITUMU URNA
	PLĀNOTA SUŅŪ EKSKREMENTU URNA
	BETONA PLĀKSNES GRAFITI MĀKSLAI

LABIEKĀRTOJUMA ELEMENTI


APZĪMĒJUMI	NOSAUKUMS
	ATPŪTAS VIETA AR SOLU
	ATPŪTAS VIETA AR SOLU, VELONOVIETNI
	VIDES OBJEKTS - NOLŪZIS KOKS
	VINGROŠANAS ELEMENTI
	PLĀNOTS MAŽAIS TILTS
	PLĀNOTA KOKA LAIPA
	ESOŠS LIELAIS TILTS
	PLĀNOTA ATKRITUMU URNA
	MEŽA PARKA NOSAUKUMU ZĪMES ATRĀŠANĀS VIETA
	PLĀNOTAS INFORMĀCIJAS ZĪMES
	PLĀNOTS BASKETBOLA GROZS
	PLĀNOTA SUŅŪ EKSKREMENTU URNA
	BETONA PLĀKSNES GRAFITI MĀKSLAI

LAPU NOVĪETOJUMA SHĒMA

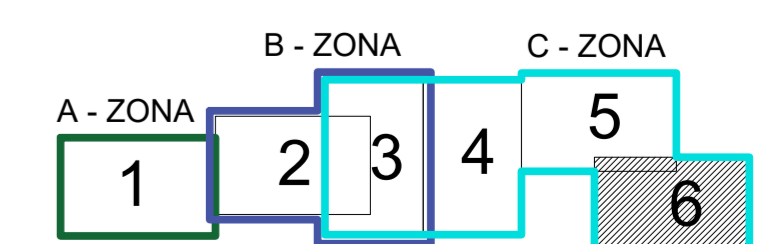



**Mārupītes meža parka plānotās
infrastruktūras un apsaimniekošanas
plānojums**

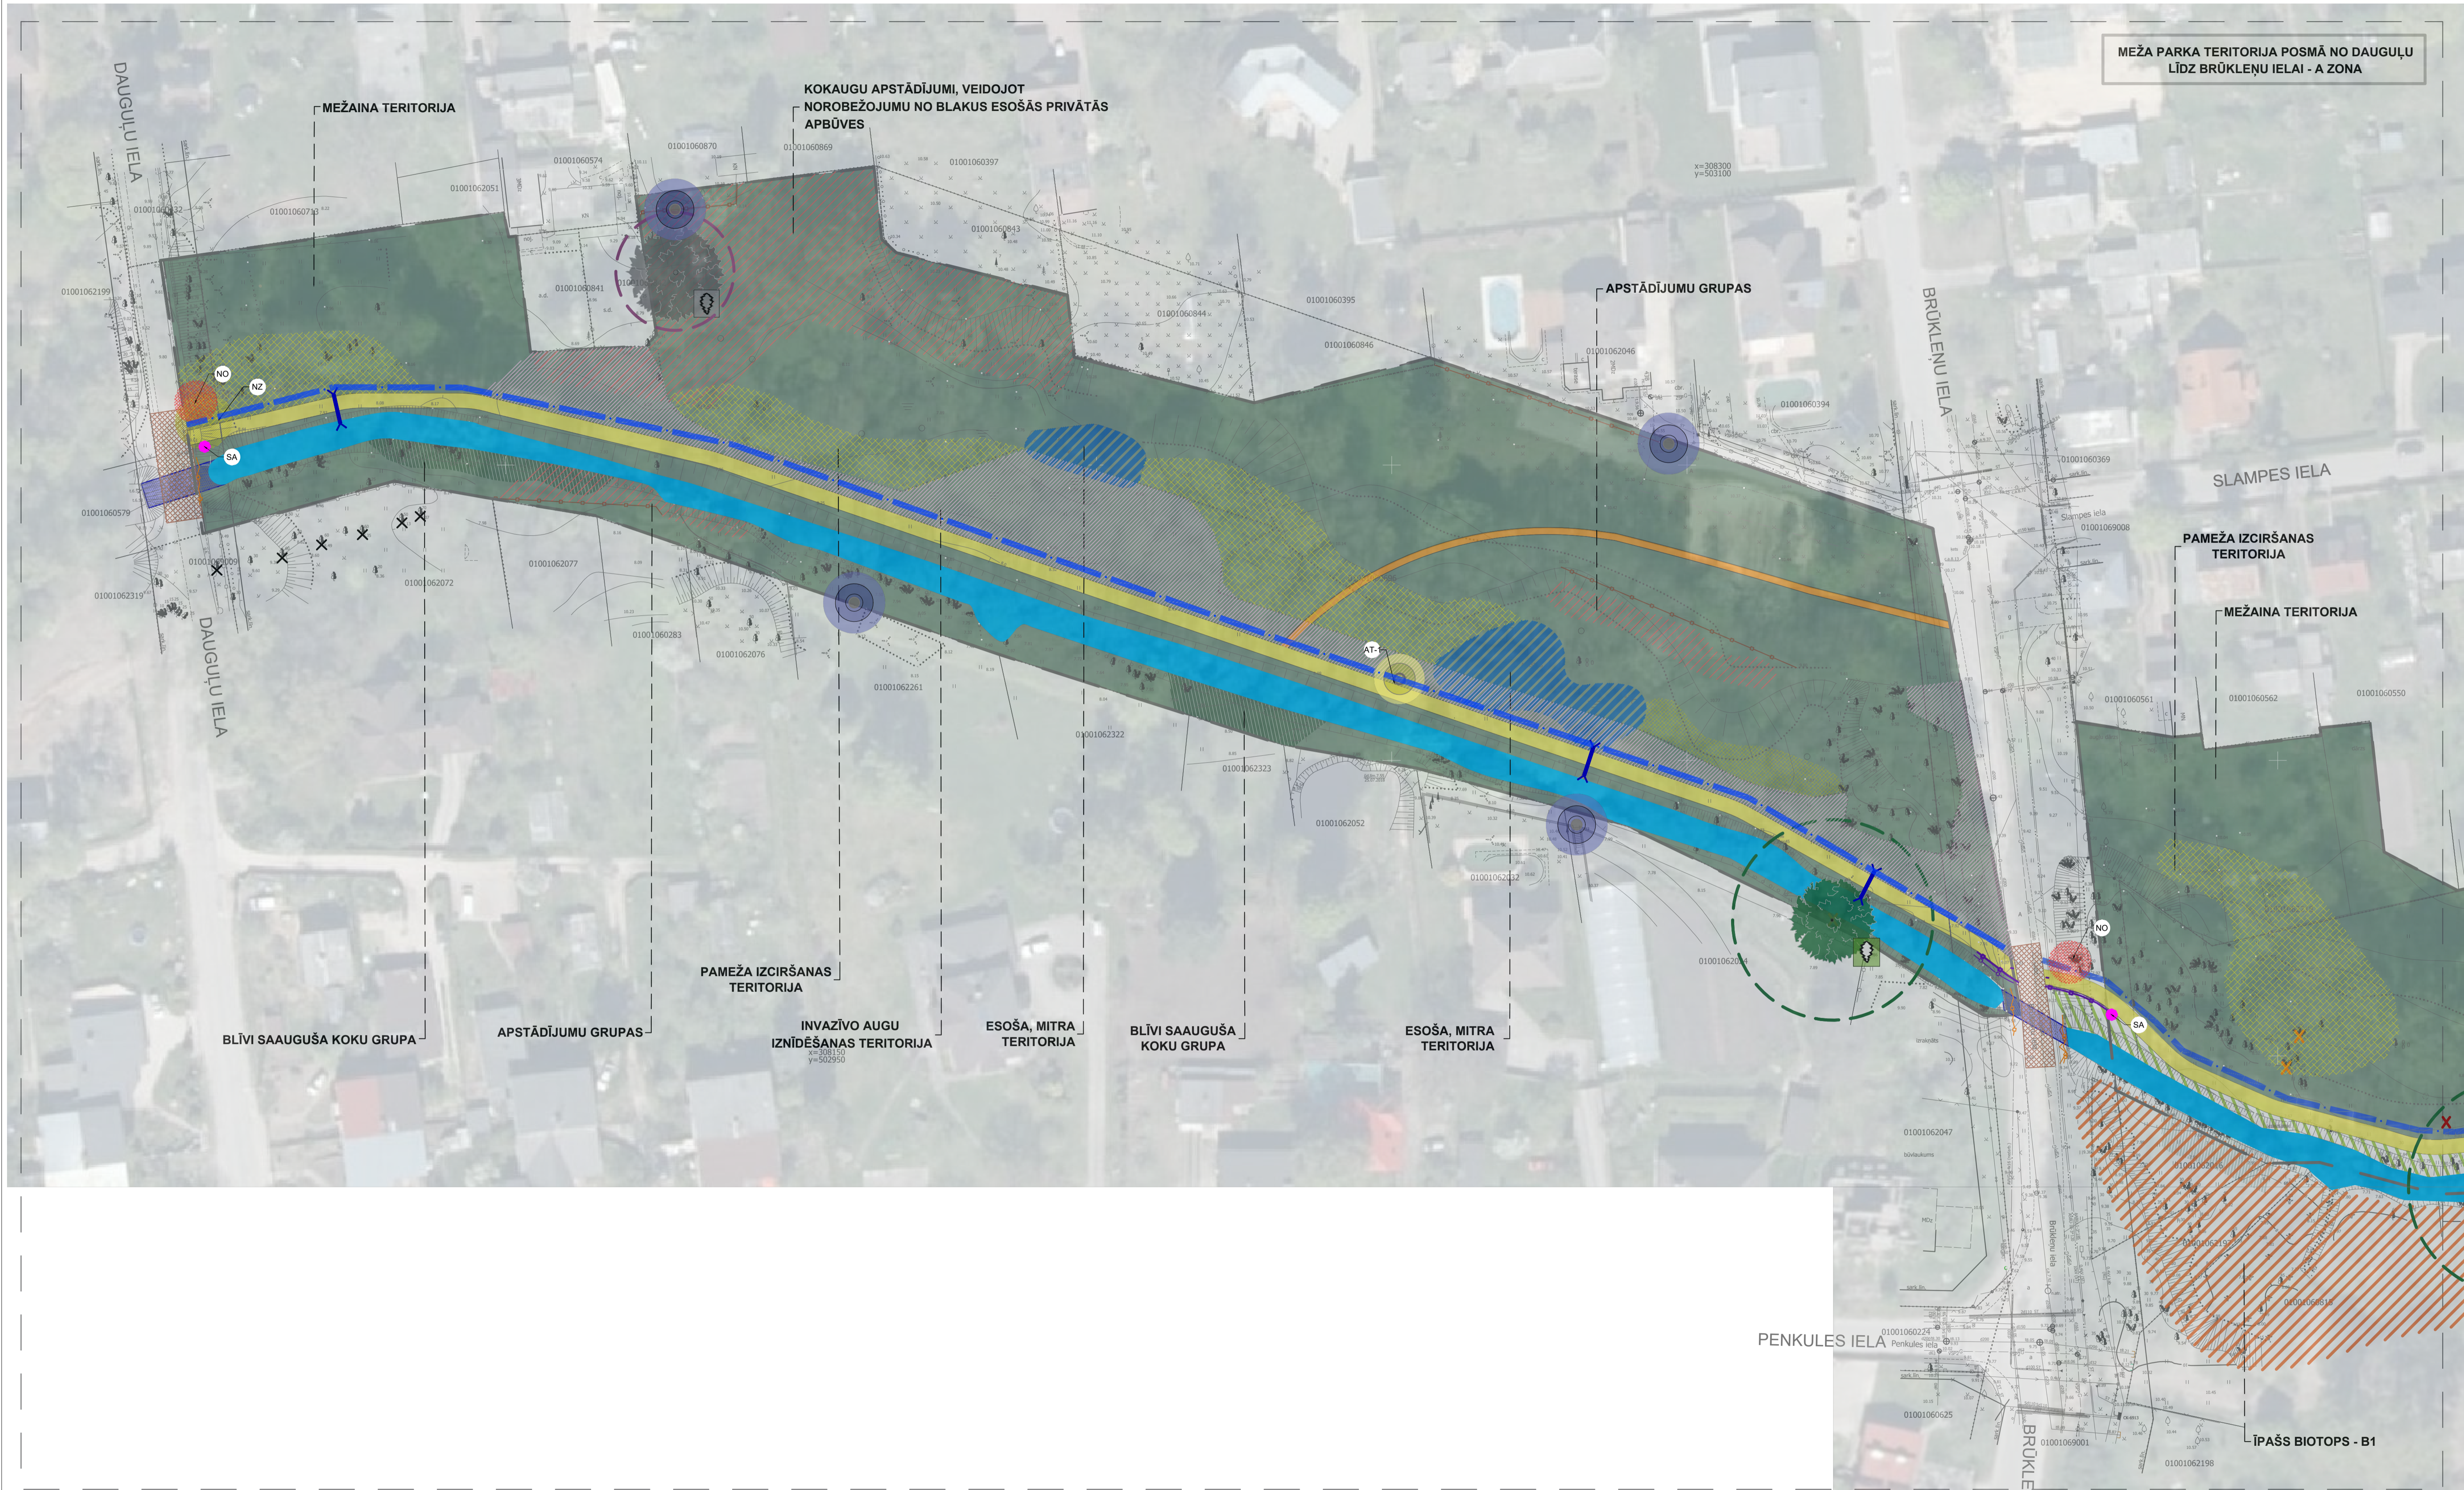


PIENĒMTIE APZĪMĒJUMI

APZĪMĒJUMI	NOSAUKUMS
[Pattern]	PLĀNOTS ASFALTBETONA SEGUMS STĀVLĀUKUMĀM
[Pattern]	PLĀNOTS ĀTRUMVALNIS
[Pattern]	PLĀNOTS BETONA SEGUMS
[Pattern]	PLĀNOTI KRĪŅU STĀDĀJUMI
[Pattern]	MEŽAINA TERITORĪJA
[Pattern]	PAMEŽA RETINĀŠANA
[Pattern]	BLĪVI SAAUGUŠA APAUGUMA RETINĀŠANA, KOKU VAINAGU SAKOPŠANA
[Pattern]	MĀRUPĪTE
[Pattern]	ESOŠA MITRAINE
[Pattern]	PLĀNOTS ŽĀLIENS
[Pattern]	MEŽAPARKA TERITORĪJAS ZEMĒDZES ATJAUNOŠANA, PĻAUSĀNA, NOGĀZES SAKĀRTOŠANA
[Pattern]	SAGLABĀJAMA MITRA MEŽAINA TERITORĪJA
[Pattern]	INVAZĪVO AUGU IZPLĀTĪBAS APKĀRŠOŠANAS TERITORĪJA
[Pattern]	PLĀNOTA PUKU PĻAVA
[Pattern]	MINERĀLMATERĀLU MAISĪJUMA GĀJĒJU UN VELOSIPĒDĪSTU CEĻS
[Pattern]	ĪESTAIGA, ATJAUNOTA TAKA
[Pattern]	GĀJĒJU ĪESTAIGĀTAS TAKA
[Pattern]	MĀRUPĪTE
[Pattern]	ESOŠA MITRA TERITORĪJA
[Symbol]	PLĀNOTA BASKETBOLA SPĒLĒŠANAS ZONA
[Symbol]	MEŽA PARKA NOSAUKUMU ZĪME
[Symbol]	PLĀNOTAS INFORMĀCIJAS ZĪMES
[Symbol]	AIZSARGĀJAMI KOKI AR PUTŅU LIGZDĀM
[Symbol]	VALSTS NOZĪMES ĪPAŠI AIZSARGĀJAMI DIŽKOKI
[Symbol]	VIETĒJAS NOZĪMES ĪPAŠI AIZSARGĀJAMI KOKI
[Symbol]	VIETĒJAS NOZĪMES ĪPAŠI AIZSARGĀJAMA KOKA AIZSARGJOSLA
[Symbol]	VALSTS NOZĪMES ĪPAŠI AIZSARGĀJAMA DIŽKOKA AIZSARGJOSLA
[Symbol]	PUTŅU LIGZDU AIZSARGJOSLA
[Symbol]	PIELAUJAMA KOKU CĪRŠANA
[Symbol]	REKOMENDĒJAMA KOKU CĪRŠANA
[Symbol]	PLĀNOTS GRANĪTA STABU NOROBEŽOJUMS
[Symbol]	PLĀNOTS KOKA STABU NOROBEŽOJUMS AR ATSTAROJOŠIEM ELEMENTIEM
[Symbol]	NOROBEŽOJUMS NO PRIVĀTAS TERITORĪJAS
[Symbol]	MEŽA PARKA TERITORĪJAS ROBEŽA
[Symbol]	PLĀNOTS MAZĀIS TILTS
[Symbol]	PLĀNOTA KOKA LAIPA
[Symbol]	PLĀNOTA KOKA SKATU PLATFORMA
[Symbol]	ESOŠS LIELĀIS TILTS
[Symbol]	PLĀNOTA ATKRITUMU URNA
[Symbol]	ESOŠA CEĻA ZĪME
[Symbol]	ESOŠA, ATJAUNOJAMA DZELZBETONA CAURTEKA
[Symbol]	ESOŠA, ATJAUNOJAMA POLIMĒRMATERĀLA CAURTEKA
[Symbol]	ĪEEJA NO PRIVĀTAS TERITORĪJAS MEŽAPARKĀ
[Symbol]	PLĀNOTA SUNĀU EKSRĒMENTU URNA
[Symbol]	PLĀNOTA NORĀDES ZĪME
[Symbol]	PLĀNOTAIS KOPĒJAS GĀJĒJU UN VELOSIPĒDU CEĻA APGAISMOJUMA TRASE JUMS
[Symbol]	ĪETECĪGĀS APGAISMOJUMA ZONAS MEŽA PARKA TERITORĪJĀ

LABIEKĀRTOJUMA ELEMENTI

APZĪMĒJUMI	NOSAUKUMS
[Symbol]	AT-1 ATPŪTAS VIETA AR SOLI
[Symbol]	AT-2 ATPŪTAS VIETA AR SOLI, VELONĒVIETNI
[Symbol]	VO-1 VIDES OBJEKTS - NOLŪZIS KOKS
[Symbol]	TR VINGROŠANAS ELEMENTI
[Symbol]	K-1 PLĀNOTS MAZĀIS TILTS
[Symbol]	K-2 PLĀNOTA KOKA LAIPA
[Symbol]	T-1 ESOŠS LIELĀIS TILTS
[Symbol]	U-1 PLĀNOTA ATKRITUMU URNA
[Symbol]	NZ MEŽA PARKA NOSAUKUMU ZĪMES ATRĀŠANAS VIETA
[Symbol]	INFO PLĀNOTAS INFORMĀCIJAS ZĪMES
[Symbol]	BG-1 PLĀNOTS BASKETBOLA GROZIS
[Symbol]	SA PLĀNOTA SUNĀU EKSRĒMENTU URNA
[Symbol]	NO PLĀNOTA NORĀDES ZĪME

LAPU NOVĪETOJUMA SHĒMA

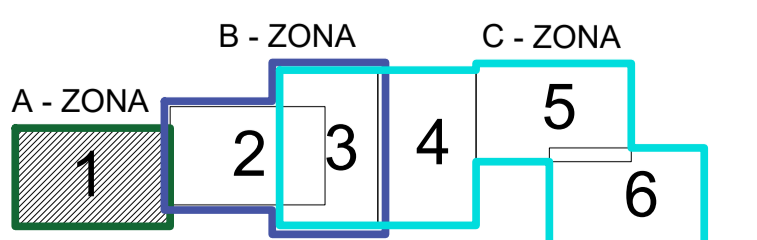

MEŽA PARKA TERITORĪJA POSMĀ NO BRŪKLEŅU
LĪDZ CODES IELAI - B ZONA




PIEŅĒMTIE APZĪMĒJUMI

APZĪMĒJUMI	NOSAUKUMS
[Pattern]	PLĀNOTS ASFALTBETONA SEGUMS STĀVLAUKUMAM
[Pattern]	PLĀNOTS ATRUMVALNIS
[Pattern]	PLĀNOTS BETONA SEGUMS
[Pattern]	PLĀNOTI KRŪMU STĀDĀJUMI
[Pattern]	MEŽAINA TERITORĪJA
[Pattern]	PAMEŽA RETINĀŠANA
[Pattern]	BLĪVI SAALGŪŠA APAUGUMA RETINĀŠANA, KOKU VAINAGU SAKOPŠANA
[Pattern]	MĀRUPĪTE
[Pattern]	ESOŠĀ MITRAINE
[Pattern]	PLĀNOTS ZĀLIENS
[Pattern]	MEŽAPARKA TERITORIJAS ZEMSEDES ATJAUNOŠANA, PĻAUŠANA, NOGĀZES SAKĀRTOŠANA
[Pattern]	SAGLABĀJAMA MITRA MEŽAINA TERITORĪJA
[Pattern]	INVAZĪVO AUGU IZPLATĪBAS APKĀROŠANAS TERITORĪJA
[Pattern]	PLĀNOTA PUŅU PĻAVA
[Pattern]	MINERĀLMATERĀLU MAISĪJUMA GĀJĒJU UN VELOSIPEDISTU CEĻŠ
[Pattern]	ĪESTAIGA, ATJAUNOTĀ TAKA
[Pattern]	GĀJĒJU ĪESTAIGĀTĀS TAKA
[Pattern]	MĀRUPĪTE
[Pattern]	ESOŠĀ MITRA TERITORĪJA
[Symbol]	PLĀNOTA BASKETBOLA SPĒLĒŠANAS ZONA
[Symbol]	MEŽA PARKA NOSAUKUMU ZĪME
[Symbol]	PLĀNOTAS INFORMĀCIJAS ZĪMES
[Symbol]	AIZSARGĀJAMI KOKI AR PUTŅU LIGZDĀM
[Symbol]	VALSTS NOZĪMES ĪPAŠI AIZSARGĀJAMI DĪŽKOKI
[Symbol]	VIETĒJAS NOZĪMES ĪPAŠI AIZSARGĀJAMI KOKI
[Symbol]	VIETĒJAS NOZĪMES ĪPAŠI AIZSARGĀJAMA KOKA AIZSARGĀJOSĻA
[Symbol]	VALSTS NOZĪMES ĪPAŠI AIZSARGĀJAMA DĪŽKOKA AIZSARGĀJOSĻA
[Symbol]	PUTŅU LIGZDU AIZSARGĀJOSĻA
[Symbol]	PIELĀJUMA KOKU CIRŠĀNA
[Symbol]	REKOMENDĒJAMA KOKU CIRŠĀNA
[Symbol]	PLĀNOTS GRANĪTA STABU NOROBEŽOJUMS
[Symbol]	PLĀNOTS KOKA STABU NOROBEŽOJUMS AR ATSTAROJŠĪMĒM ELEMENTĪM
[Symbol]	NOROBEŽOJUMS NO PRIVĀTAS TERITORIJAS
[Symbol]	MEŽA PARKA TERITORIJAS ROBEŽA
[Symbol]	PLĀNOTS MAZĀIS TILTS
[Symbol]	PLĀNOTA KOKA LAIPA
[Symbol]	PLĀNOTA KOKA SKATU PLATFORMA
[Symbol]	ESOŠS LIELĀIS TILTS
[Symbol]	PLĀNOTA ATKRITUMU URNA
[Symbol]	ESOŠĀ CEĻA ZĪME
[Symbol]	ESOŠĀ, ATJAUNOJAMA DZELZBETONA CAURTEKA
[Symbol]	ESOŠĀ, ATJAUNOJAMA POLIMERMATERĪALA CAURTEKA
[Symbol]	ĪEEJA NO PRIVĀTAS TERITORIJAS MEŽAPARKĀ
[Symbol]	PLĀNOTA SUŅŅU EKSRĒMĒNTU URNA
[Symbol]	PLĀNOTA NORĀDES ZĪME
[Symbol]	PLĀNOTĀIS KOPĒJĀIS GĀJĒJU UN VELOSIPĒDU CEĻA APGAISMOJUMA TRĀSĒJUMS
[Symbol]	ĪETEICĀMĀS APGAISMOJUMA ZONAS MEŽA PARKA TERITORĪJĀ

LABĪEKĀRTOJUMA ELEMENTI

APZĪMĒJUMI	NOSAUKUMS
[Symbol]	AT-1 ATPŪTAS VIETA AR SOLU
[Symbol]	AT-2 ATPŪTAS VIETA AR SOLU, VELONOVIETNI
[Symbol]	VO-1 VIDES OBJEKTS - NOLĪZIS KOKS
[Symbol]	TR VINGROŠANAS ELEMENTI
[Symbol]	K-1 PLĀNOTS MAZĀIS TILTS
[Symbol]	K-2 PLĀNOTA KOKA LAIPA
[Symbol]	T-1 ESOŠS LIELĀIS TILTS
[Symbol]	Ū-1 PLĀNOTA ATKRITUMU URNA
[Symbol]	NZ MEŽA PARKA NOSAUKUMU ZĪMES ATRĀŠANĀS VIETA
[Symbol]	INFO PLĀNOTAS INFORMĀCIJAS ZĪMES
[Symbol]	BG-1 PLĀNOTS BASKETBOLA GROZS
[Symbol]	SA PLĀNOTA SUŅŅU EKSRĒMĒNTU URNA
[Symbol]	NO PLĀNOTA NORĀDES ZĪME


LAPU NOVĪETOJUMA SHĒMA

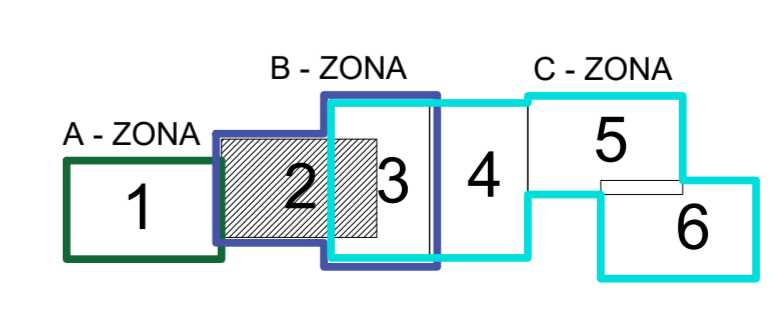

ĪETEICĀMĀS APGAISMOJUMA ZONAS MEŽA PARKA TERITORĪJĀ



MĀRUPĪTES MEŽAPARKA TERITORIJĀ AKMENS
SKULPTŪRU DĀRZS - C1 APAKŠZONA

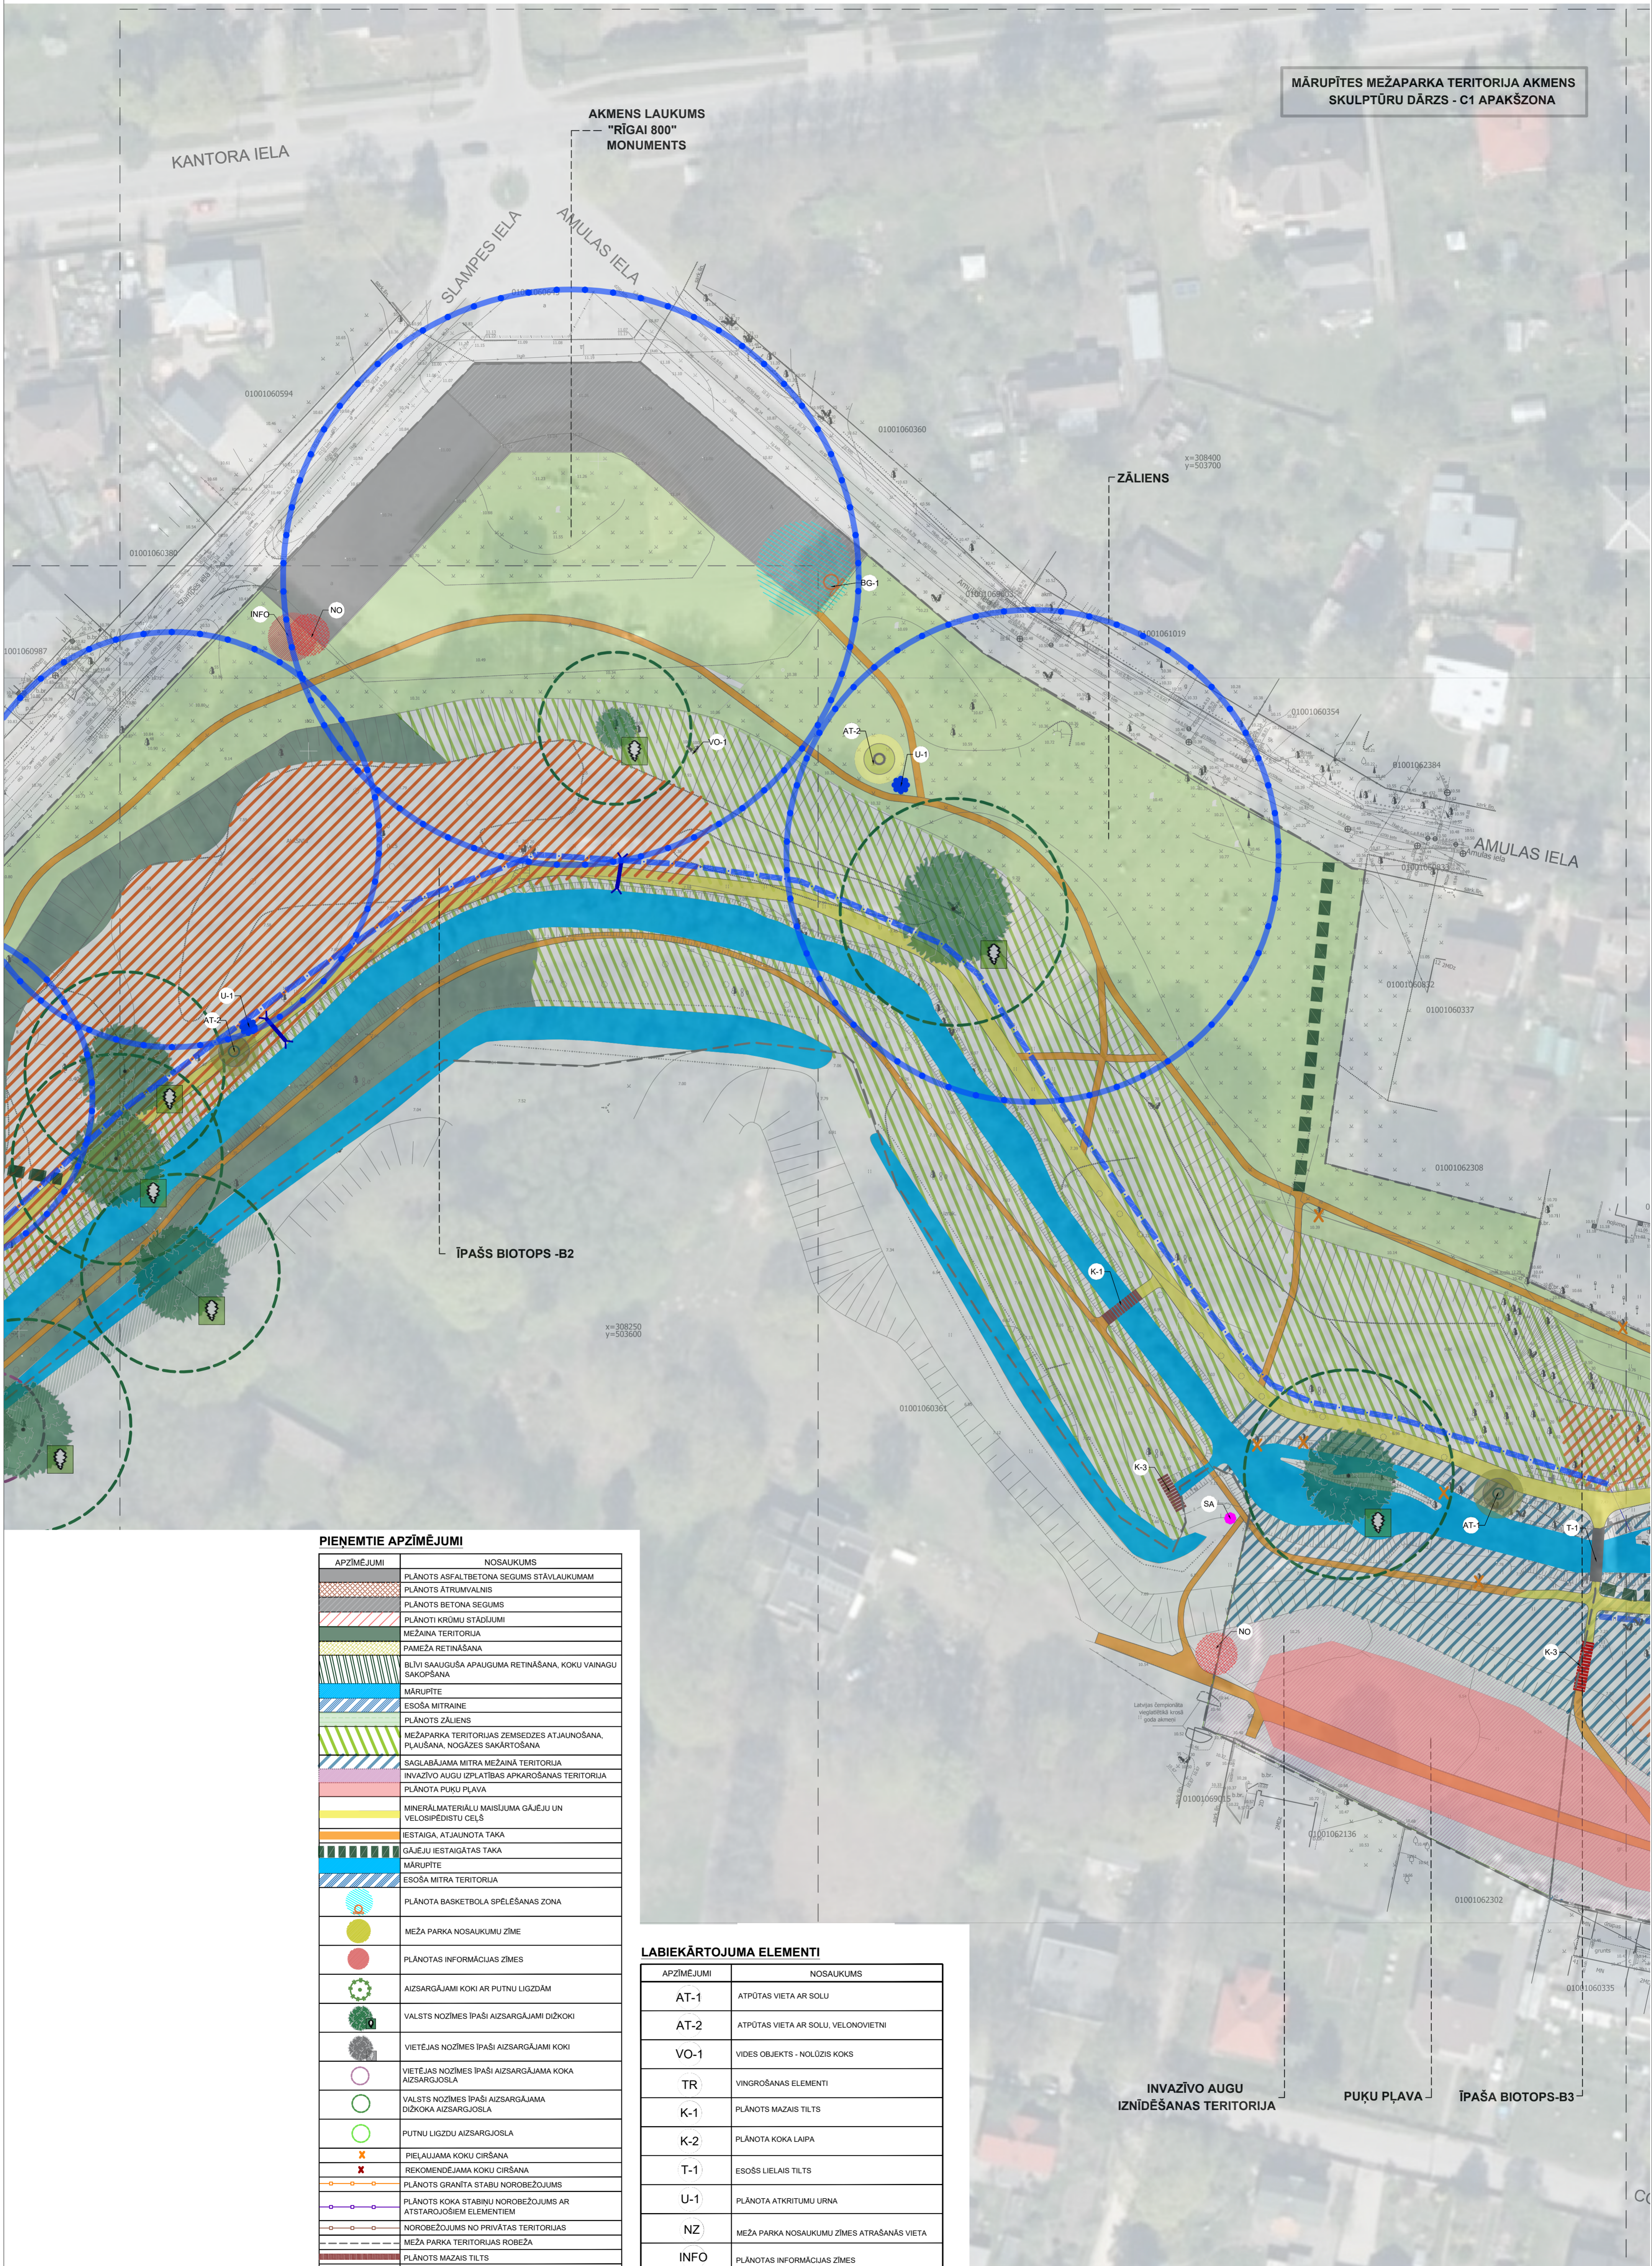


PIENĒMTIE APZĪMĒJUMI

APZĪMĒJUMI	NOSAUKUMS
	PLĀNOTS ASFALTBETONA SEGUMS STĀVLAUKUMAM
	PLĀNOTS ĀTRUMVALNIS
	PLĀNOTS BETONA SEGUMS
	PLĀNOTI KRŪMU STĀDĀJUMI
	MEŽAINA TERITORIJĀ
	PAMEŽĀ RETINĀŠANA
	BLĪVI SAUGUŠĀ APALGUMA RETINĀŠANA, KOKU VAINAGU SAKĀPŠANA
	MĀRUPĪTE
	ESOŠA MITRAINE
	PLĀNOTS ZĀLIENS
	MEŽAPARKA TERITORIJAS ZEMSEDESĒS ATJAUNOŠANA, PĻAUSĀNA, NOGĀZES SAKĀRTOŠANA
	SAGLABĀJAMA MITRA MEŽAINA TERITORIJĀ
	INVAZĪVO AUGU IZPLĀTĪBAS APKĀROŠANAS TERITORIJĀ
	PLĀNOTA PUĶU PĻAVA
	MINERĀLMATERĀLU MAISIJUMA GĀJĒJU UN VELOSĪPĒDISTU CĒĻŠ
	IESTAIGA, ATJAUNOTA TAKA
	GĀJĒJU IESTAIGĀTAS TAKA
	MĀRUPĪTE
	ESOŠA MITRA TERITORIJĀ
	PLĀNOTA BASKETBOLA SPĒĻĒŠANAS ZONA
	MEŽA PARKA NOSAUKUMU ZĪME
	PLĀNOTAS INFORMĀCIJAS ZĪMES
	AIZSARGĀJAMI KOKI AR PUTNU LIGZDĀM
	VALSTS NOZĪMES ĪPAŠI AIZSARGĀJAMI DIŽKOKI
	VIETĒJAS NOZĪMES ĪPAŠI AIZSARGĀJAMI KOKI
	VIETĒJAS NOZĪMES ĪPAŠI AIZSARGĀJAMA KOKA AIZSARGĀJOSLA
	VALSTS NOZĪMES ĪPAŠI AIZSARGĀJAMA DIŽKOKA AIZSARGĀJOSLA
	PUTNU LIGZDU AIZSARGĀJOSLA
	PIELAUJAMA KOKU CIRŠANA
	REKOMENDĒJAMA KOKU CIRŠANA
	PLĀNOTS GRANĪTA STABU NOROBEŽOJUMS
	PLĀNOTS KOKA STABU NOROBEŽOJUMS AR ATSTAROJOŠIEM ELEMENTIEM
	NOROBEŽOJUMS NO PRIVĀTAS TERITORIJAS
	MEŽA PARKA TERITORIJAS ROBEŽA
	PLĀNOTS MAZS TILTS
	PLĀNOTA KOKA LAIPA
	PLĀNOTA KOKA SKATU PLATFORMA
	ESOŠS LIELAIS TILTS
	PLĀNOTA ATKRITUMU URNA
	ESOŠA CĒĻA ZĪME
	ESOŠĀ, ATJAUNOJAMA DZELZBETONA CAURTEKA
	ESOŠĀ, ATJAUNOJAMA POLIMĒRMATERĀLA CAURTEKA
	IEEJA NO PRIVĀTAS TERITORIJAS MEŽAPARKĀ
	PLĀNOTA SUNU EKSPREMENTU URNA
	PLĀNOTA NORĀDES ZĪME
	PLĀNOTAIS KOPEJĀIS GĀJĒJU UN VELOSĪPĒDU CĒĻA

LABĪEKĀRTOJUMA ELEMENTI

APZĪMĒJUMI	NOSAUKUMS
	AT-1 ATPŪTAS VIETA AR SOLU
	AT-2 ATPŪTAS VIETA AR SOLU, VELONOVĪETNI
	VO-1 VIDES OBJEKTS - NOLŪZIS KOKS
	TR VINGROŠANAS ELEMENTI
	K-1 PLĀNOTS MAZS TILTS
	K-2 PLĀNOTA KOKA LAIPA
	T-1 ESOŠS LIELAIS TILTS
	U-1 PLĀNOTA ATKRITUMU URNA
	NŽ MEŽA PARKA NOSAUKUMU ZĪMES ATRAŠĀNĀS VIETA
	INFO PLĀNOTAS INFORMĀCIJAS ZĪMES
	BG-1 PLĀNOTS BASKETBOLA GROZS
	SA PLĀNOTA SUNU EKSPREMENTU URNA
	NO PLĀNOTA NORĀDES ZĪME

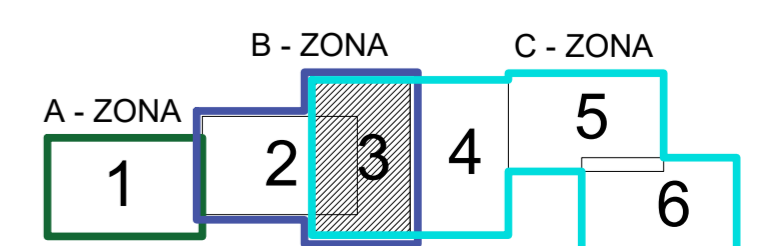

TERITORĪJA AR AUGSTU BIOLĒGĪSKO
DAUDZVEIDĪBU - C2 APAKŠZONA

VANAGU
LIGZDOŠANAS VIETAS

ĪPAŠS BIOTOPS -B5

ĪPAŠS BIOTOPS -B4

ĪPAŠA BIOTOPS-B3


PIENEMTIE APZĪMĒJUMI

APZĪMĒJUMI	NOSAUKUMS
	PLĀNOTS ASFALTBETONA SEGUMS STĀVLAUKUMAM
	PLĀNOTS BETONA SEGUMS
	PLĀNOTI KRŪMU STĀDIJUMI
	MEŽAINA TERITORĪJA
	PĀMEŽA RETINĀŠANA
	BLĪVI SAAGUŠA APAUGUMA RETINĀŠANA, KOKU VAINAGU SAKOPSĀNA
	MĀRUPĪTE
	ESOŠA MITRAINE
	PLĀNOTS ZĀLIENS
	MEŽAPARKA TERITORIJAS ZEMSEDES ATJAUNOŠANA, PĻAUŠANA, NOGĀŽES SAKARTOŠANA
	SAGĻĀBĀJAMA MITRA MEŽAINA TERITORĪJA
	INVAZĪVO AUGU IZPLATĪBAS APKAROŠANAS TERITORĪJA
	PLĀNOTA PUKU PĻAVA
	MINERĀLMATERĪĻU MAISIJUMA GĀJĒJU UN VELOSIPĒISTU CEĻS
	IESTAIGA, ATJAUNOTA TAKA
	GĀJĒJU IESTAIGĀTAS TAKA
	MĀRUPĪTE
	ESOŠA MITRA TERITORĪJA
	PLĀNOTA BASKETBOLA SPĒĻĒŠANAS ZONA
	MEŽA PARKA NOSAUKUMU ZĪME
	PLĀNOTAS INFORMĀCIJAS ZĪMES
	AIZSARGĀJAMI KOKI AR PUTNU LIGZDĀM
	VALSTS NOZĪMES ĪPAŠI AIZSARGĀJAMI DIŽKOKI
	VIETĒJAS NOZĪMES ĪPAŠI AIZSARGĀJAMI KOKI
	VIETĒJAS NOZĪMES ĪPAŠI AIZSARGĀJAMA KOKA AIZSARGJOSĻA
	VALSTS NOZĪMES ĪPAŠI AIZSARGĀJAMA DIŽKOKA AIZSARGJOSĻA
	PUTNU LIGZDU AIZSARGJOSĻA
	PIELĀUJAMA KOKU CIRŠĀNA
	REKOMENDĒJAMA KOKU CIRŠĀNA
	PLĀNOTS GRANĪTA STABU NOROBEŽOJUMS
	PLĀNOTS KOKA STABU NOROBEŽOJUMS AR ATSTĀRĀJOSĪEM ELEMENTIEM
	NOROBEŽOJUMS NO PRIVĀTAS TERITORIJAS
	MEŽA PARKA TERITORIJAS ROBEŽA
	PLĀNOTS MAZSĀIS TILTS
	PLĀNOTA KOKA LAIPA
	PLĀNOTA KOKA SKATU PLATFORMA
	ESOŠS LIELSĀIS TILTS
	PLĀNOTA ATKRITUMU URNA
	ESOŠA CEĻA ZĪME
	ESOŠA, ATJAUNOJAMA DZELZBETONA CAURTEKA
	ESOŠA, ATJAUNOJAMA POLIMĒRMATERĪĻA CAURTEKA
	IEEJA NO PRIVĀTAS TERITORIJAS MEŽAPARKĀ
	PLĀNOTA SUNĻU EKSPREMENTU URNA
	PLĀNOTA NORĀDES ZĪME
	PLĀNOTAIS KOPEJĀIS GĀJĒJU UN VELOSIPĒDU CEĻA APGAISĪJUMA TRASEJUMS
	IETEICAMĀS APGAISĪJUMA ZONAS MEŽA PARKA TERITORIJĀ

LABĪEKĀRTOJUMA ELEMENTI

APZĪMĒJUMI	NOSAUKUMS
	AT-1 ATPŪTAS VIETA AR SOLU
	AT-2 ATPŪTAS VIETA AR SOLU, VELONOVĪETNI
	VO-1 VIDES OBJEKTS - NOLĪZIS KOKS
	TR VINGROŠANAS ELEMENTI
	K-1 PLĀNOTS MAZSĀIS TILTS
	K-2 PLĀNOTA KOKA LAIPA
	T-1 ESOŠS LIELSĀIS TILTS
	U-1 PLĀNOTA ATKRITUMU URNA
	NZ MEŽA PARKA NOSAUKUMU ZĪMES ATRĀŠANĀS VIETA
	INFO PLĀNOTAS INFORMĀCIJAS ZĪMES
	BG-1 PLĀNOTS BASKETBOLA GROZS
	SA PLĀNOTA SUNĻU EKSPREMENTU URNA
	NO PLĀNOTA NORĀDES ZĪME

LAPU NOVĪETOJUMA SHĒMA

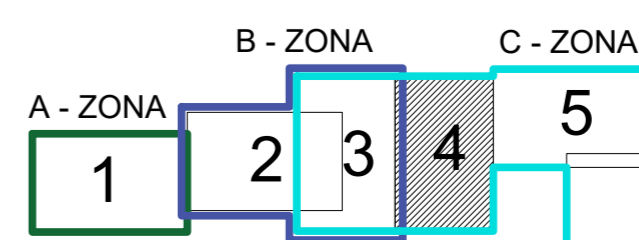




PIENĒMTIE APZĪMĒJUMI

APZĪMĒJUMI	NOSAUKUMS
	PLĀNOTS ASFALTBETONA SEGUMS STĀVLAUKUMAM
	PLĀNOTS BETONA SEGUMS
	PLĀNOTI KROŠU STĀDĀJUMI
	MEŽAINA TERITORĪJA
	PAMEŽA RETINĀŠANA
	BLĪVI SAUJUGŠA APAUJUMA RETINĀŠANA, KOKU VAINAGU SAKOPŠANA
	MĀRŪPĪTE
	ESOŠA MITRAINE
	PLĀNOTS ŽĀLIENS
	MEŽAPARKA TERITORIJAS ZEMĒDES ATJAUNOŠANA, PĻAŪŠANA, NOGĀZES SAKĀRTOŠANA
	SAGĻABĪJAMA METRA MEŽAINĀ TERITORĪJA
	INVAZĪVO AUGU ĪPAŠĪTĪBAS APKĀRŠOŠANAS TERITORĪJA
	PLĀNOTA PUSU PĻAIVA
	MINERĀLMATERĪĻU MĀSĒJUMA GĀJĒJU UN VELOSĒDĪSTU CEĻŠ
	ĪESTĀIGA, ATJAUNOTA TAKA
	GĀJĒJU ĪESTĀGĀTAS TAKA
	MĀRŪPĪTE
	ESOŠA MITRA TERITORĪJA
	PLĀNOTA BASKETBOLA SPĒLĒŠANAS ZONA
	MEŽA PARKA NOSAUKUMU ZĪME
	PLĀNOTAS INFORMĀCIJAS ZĪMES
	AIZSARGĀJAMI KOKI AR PUTŅU LIČZODĀM
	VALSTS NOZĪMES ĪPAŠI AIZSARGĀJAMI DĒKŅI
	VĪETĒJAS NOZĪMES ĪPAŠI AIZSARGĀJAMI KOKI
	VĪETĒJAS NOZĪMES ĪPAŠI AIZSARGĀJAMA KOKA AIZSARGJOSĻA
	VALSTS NOZĪMES ĪPAŠI AIZSARGĀJAMA DĒKŅA AIZSARGJOSĻA
	PUTŅU LIČZODĀM AIZSARGJOSĻA
	PIELĀUJAMA KOKU ĪRŠĀNA
	REKOMENDĒJAMA KOKU ĪRŠĀNA
	PLĀNOTS GRANĪTAI STĀBU NORĒBEŽOJUMS
	PLĀNOTS KOKA STĀBU NORĒBEŽOJUMS AR ĀTĪSTĀJUMSĒM ELEMENTĪM
	NORĒBEŽOJUMS NO PRIVĀTAS TERITORIJAS
	MEŽA PARKA TERITORIJAS ROBEŽA
	PLĀNOTS MAZĀIS TILTS
	PLĀNOTA KOKA LAIPA
	PLĀNOTA KOKA SKĀTU PLATFORMA
	ESOŠA ĪELĀIS TILTS
	PLĀNOTA ĀTKRĪTĀJU URNA
	ESOŠA ĪELA ZĪME
	ESOŠA, ATJAUNOJAMA DZELZBETONA CAURTEKA
	ESOŠA, ATJAUNOJAMA POLĪMĒRMATERĪĻA CAURTEKA
	ĪEJA NO PRIVĀTAS TERITORIJAS MEŽAPARKĀ
	PLĀNOTA SUNU ĪKSRĒMENTU URNA
	PLĀNOTA NORĀDES ZĪME
	PLĀNOTAS KOPĒJAS GĀJĒJU UN VELOSĒDĪU ĪELA APĢAISĪJUMA TRĀSĒJUMS
	ĪETEICĀMĀS APĢAISĪJUMA ZONAS MEŽA PARKA TERITORĪJĀ

LABĪEKĀRTOJUMA ELEMENTI

APZĪMĒJUMI	NOSAUKUMS
	ATPŪTAS VIETA AR SOLU
	ATPŪTAS VIETA AR SOLU VELONOVIETNĪ
	VIDES OBJEKTS - NOĻĪZĪS KOKS
	VINGROŠANAS ELEMENTI
	PLĀNOTS MAZĀIS TILTS
	PLĀNOTA KOKA LAIPA
	ESOŠS ĪELĀIS TILTS
	PLĀNOTA ĀTKRĪTĀJU URNA
	MEŽA PARKA NOSAUKUMU ZĪMES ĀTRĀŠANAS VIETA
	PLĀNOTAS INFORMĀCIJAS ZĪMES
	PLĀNOTS BASKETBOLA GROZIS
	PLĀNOTA SUNU ĪKSRĒMENTU URNA
	PLĀNOTA NORĀDES ZĪME

LĀPU NOVĪETOJUMA ŠĒMA

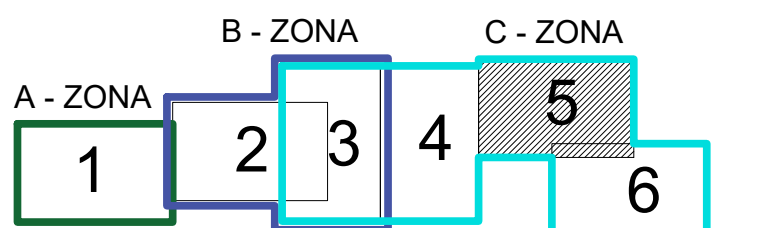

MĀRUPĪTES MEŽA PARKA
INFRASTRUKTŪRAS UN
APSAIMNIEKOŠANAS
PLĀNOJUMS

M 1:500



PIENEMTIE APZĪMĒJUMI

APZĪMĒJUMI	NOSAUKUMS
	PLĀNOTS ASFALTBETONA SEGUMS STĀVLAUKUMAM
	PLĀNOTS ĀTRUMVALNIS
	PLĀNOTS BETONA SEGUMS
	PLĀNOTI KRĀSMU STĀDĀJUMI
	MEŽĀNA TERITORĪJA
	PAMEŽA RETINĀŠANA
	BLĪVI SAUGUŠĀ APAUGUMA RETINĀŠANA, KOKU VAINAGU SAKOPŠANA
	MĀRUPĪTE
	ESOŠĀ MITRAINE
	PLĀNOTS ZĀLIENS
	MEŽAPARKA TERITORĪJAS ZEMSEDES ATJAUNOŠANA, PĻAUŠANA, NOGĀZES SAKĀRTOŠANA
	SAGLABĀJAMA MITRA MEŽĀNĀ TERITORĪJA
	INVAZĪVO AUGU IZPLĀTĪBAS APKĀROŠANAS TERITORĪJA
	PLĀNOTA PUKU PĻAVA
	MINERĀLMATERĪĻU MAISĪJUMA GAJĒJU UN VELOSIPEDISTU CEĻŠ
	ĪESTAIGA ATJAUNOTA TAKA
	GAJĒJU ĪESTAIGĀTĀS TAKA
	MĀRUPĪTE
	ESOŠĀ MITRA TERITORĪJA
	PLĀNOTA BASKETBOLA SPĒLŠANAS ZONA
	MEŽA PARKA NOSAUKUMU ZĪME
	PLĀNOTAS INFORMĀCIJAS ZĪMES
	AIZSARGĀJAMI KOKI AR PUTŅU LIGZDĀM
	VALSTS NOZĪMES ĪPAŠI AIZSARGĀJAMI DĪZKOKI
	VIETĒJAS NOZĪMES ĪPAŠI AIZSARGĀJAMI KOKI
	VIETĒJAS NOZĪMES ĪPAŠI AIZSARGĀJAMA KOKA AIZSARGĀJOSĻA
	VALSTS NOZĪMES ĪPAŠI AIZSARGĀJAMA DĪZKOKA AIZSARGĀJOSĻA
	PUTŅU LIGZDU AIZSARGĀJOSĻA
	PIELĀJAMA KOKU CIRŠANA
	REKOMENDĒJAMA KOKU CIRŠANA
	PLĀNOTS GRANĪTA STABU NOROBEŽOJUMS
	PLĀNOTS KOKA STABIŅU NOROBEŽOJUMS AR ATSTAROJOŠIEM ELEMENTIEM
	NOROBEŽOJUMS NO PRIVĀTAS TERITORĪJAS
	MEŽA PARKA TERITORĪJAS ROBEŽA
	PLĀNOTS MAŽAIS TILTS
	PLĀNOTA KOKA LAIPA
	PLĀNOTA KOKA SKATU PLATFORMA
	ESOŠS LIELAIS TILTS
	PLĀNOTA ATKRITUMU URŅA
	ESOŠĀ CEĻA ZĪME
	ESOŠĀ, ATJAUNOJAMA DZELZBETONA CAURTEKA
	ESOŠĀ, ATJAUNOJAMA POLIMERMATERĪĻA CAURTEKA
	ĪEEJA NO PRIVĀTAS TERITORĪJAS MEŽAPARKĀ
	PLĀNOTA SUŅŅU EKSRĒMENTU URŅA
	PLĀNOTA NORĀDES ZĪME
	PLĀNOTAIS KOPEJAIS GAJĒJU UN VELOSIPEDU CEĻA APGAISMOJUMA TRASEJUMS
	ĪETEICAMĀS APGAISMOJUMA ZONAS MEŽA PARKA TERITORĪJĀ

LABĪEKĀRTOJUMA ELEMENTI

APZĪMĒJUMI	NOSAUKUMS
	ATPŪTAS VIETA AR SOLU
	ATPŪTAS VIETA AR SOLU, VELONOVĒTNI
	VIDES OBJEKTS - NOLŪZIS KOKS
	VINGROŠANAS ELEMENTI
	PLĀNOTS MAŽAIS TILTS
	PLĀNOTA KOKA LAIPA
	ESOŠS LIELAIS TILTS
	PLĀNOTA ATKRITUMU URŅA
	MEŽA PARKA NOSAUKUMU ZĪMES ATRĀŠANĀS VIETA
	PLĀNOTAS INFORMĀCIJAS ZĪMES
	PLĀNOTS BASKETBOLA GROZS
	PLĀNOTA SUŅŅU EKSRĒMENTU URŅA
	PLĀNOTA NORĀDES ZĪME

LAPU NOVĪETOJUMA SHĒMA

